



# RENOVATIE ZWEMBAD DE ALK BIDDINGHUIZEN

SCHETSONTWERP  
K251393 / 16-09-2025

**KHV**  
ARCHITECTEN

# Project

Renovatie zwembad de Alk Biddinghuizen  
K251393

# Fase

Schetsontwerp

# Opdrachtgever

Gemeente Dronten  
Postbus 100  
8250 AC DRONTEN  
T 14 0321  
E d.ruisch@dronten.nl (Djimmie Ruisch)  
I www.dronten.nl



# Architect


KHV Architecten B.V  
Duit 5  
8305 BB Emmeloord  
T 0527-699999  
E info@khva.nl  
I www.khvarchitecten.nl



# Team



- ir. **Gerben ter Horst**
- ing. **Bradley Hoedeman**

directeur / architect  
architect i.o.

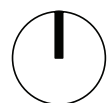

# SITUATIE

## BESTAAND

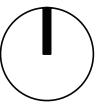
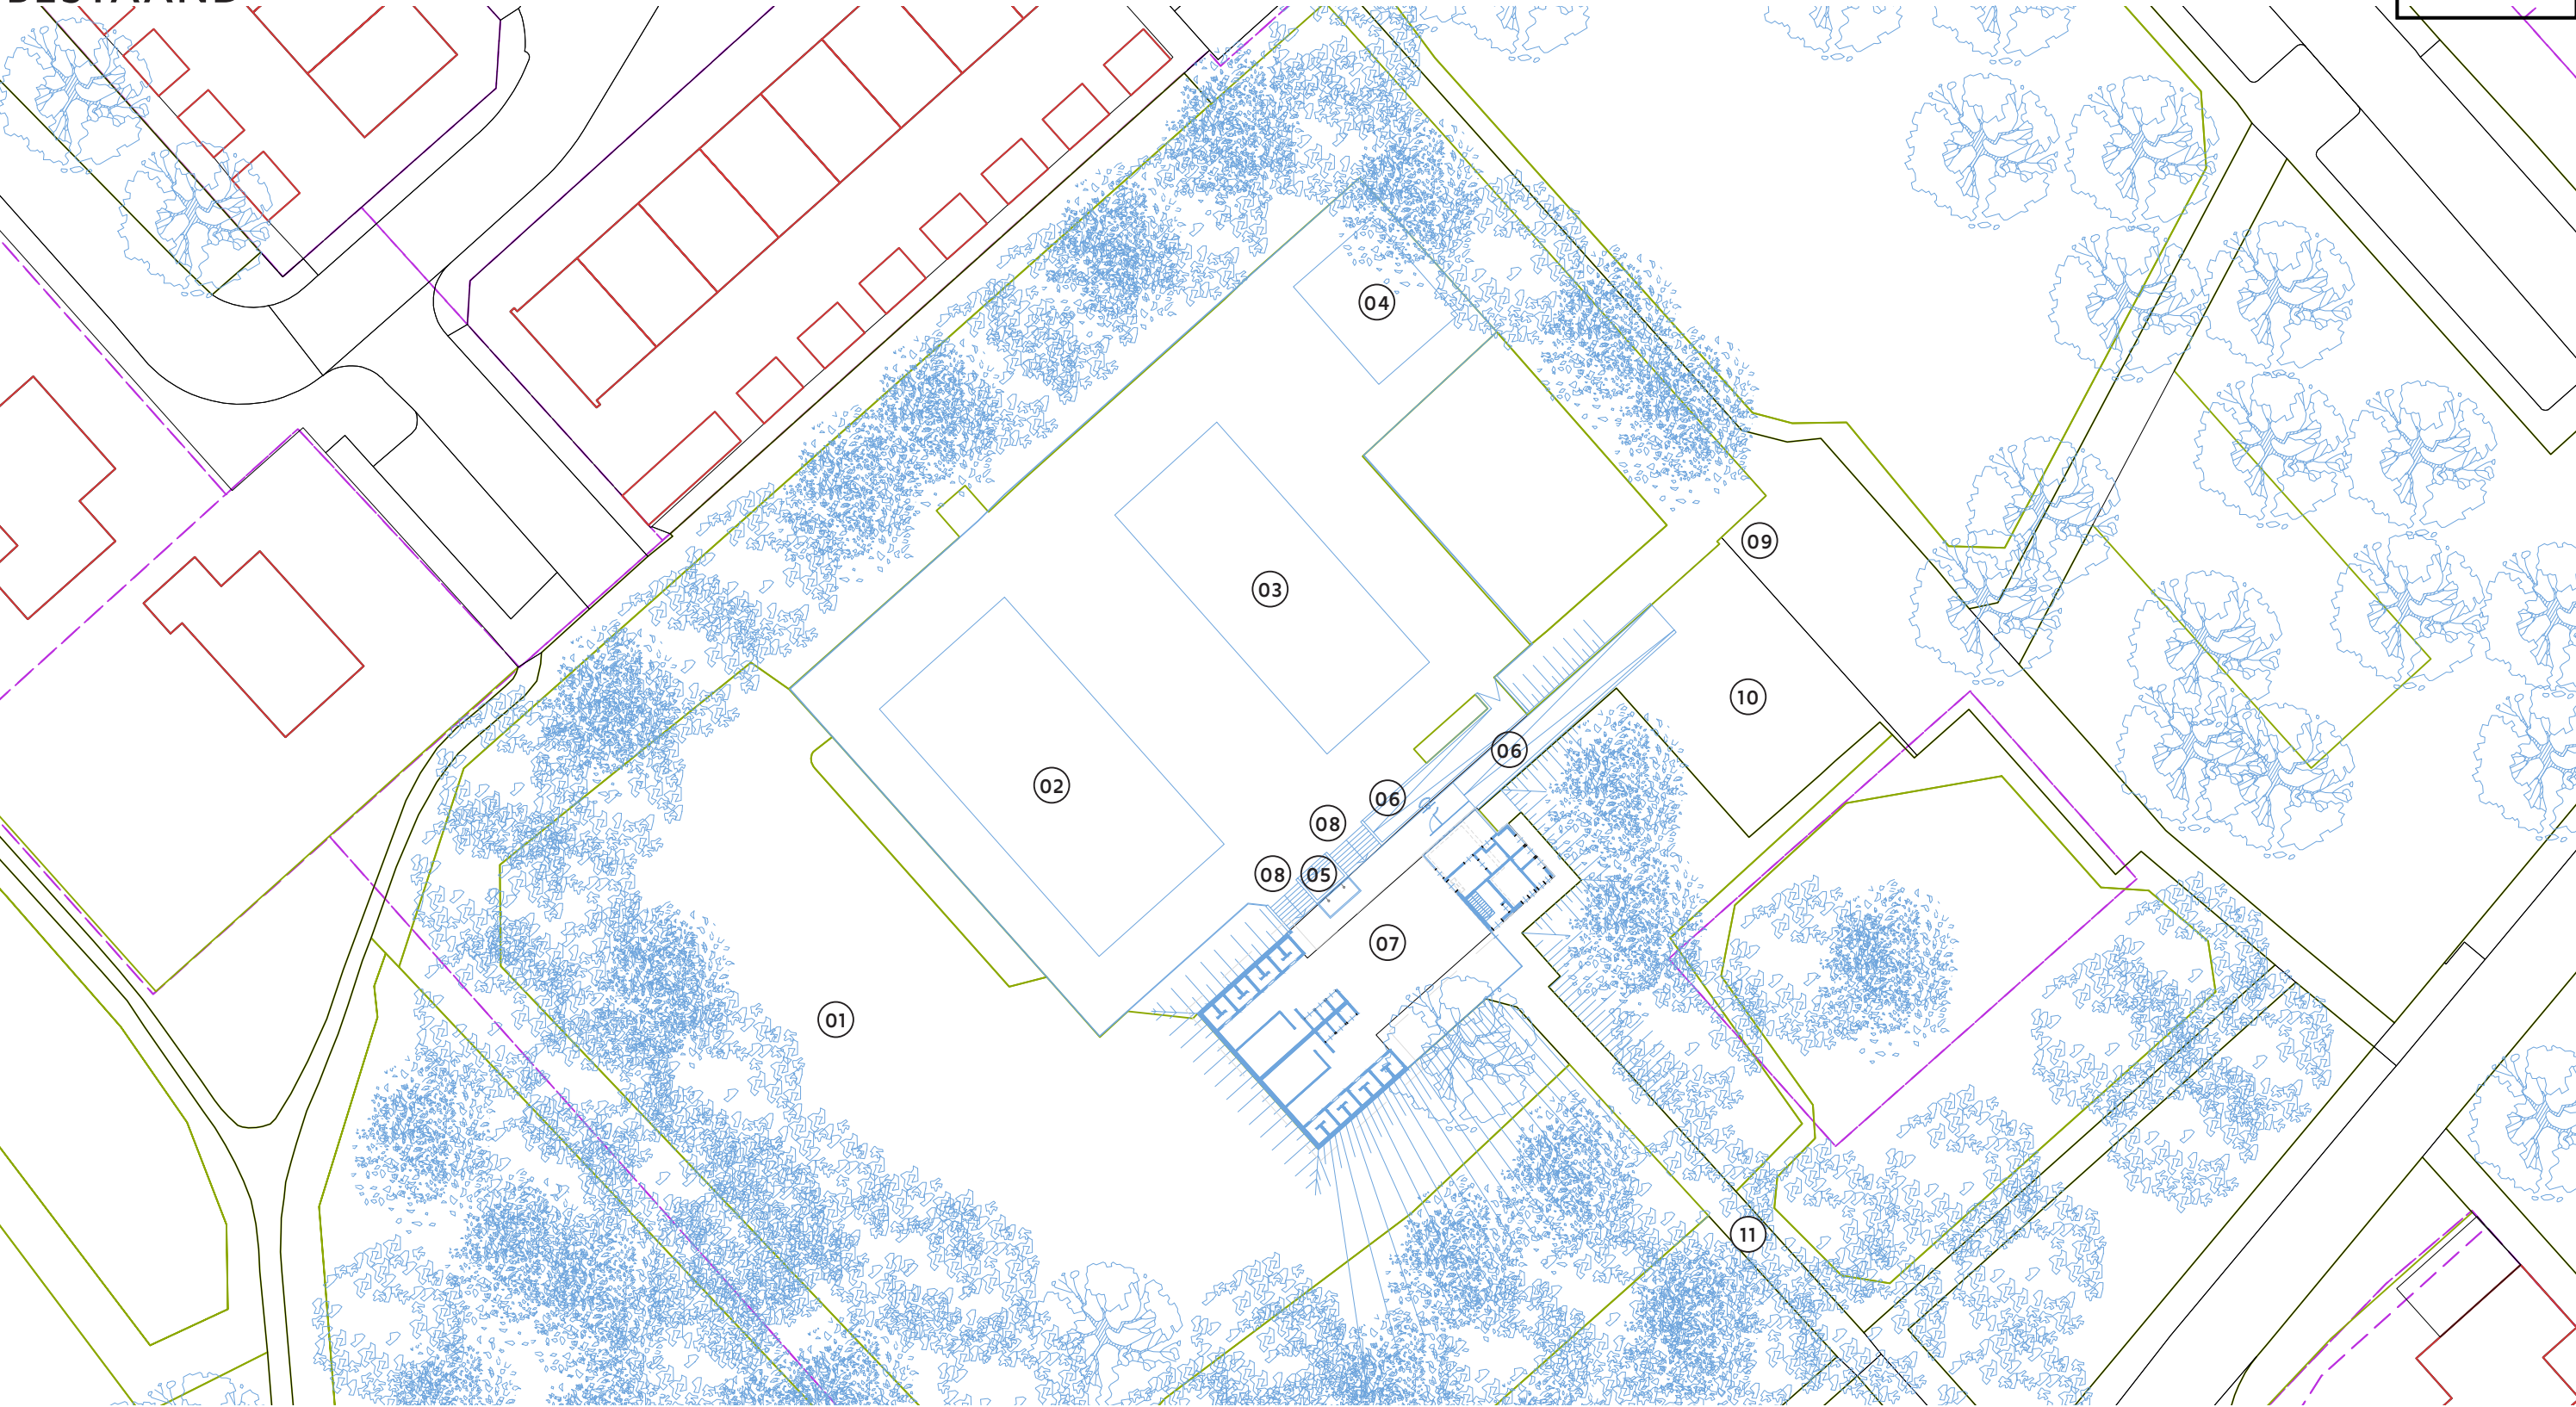


SCHAAL  
1:500

- |    |               |    |                 |    |                   |
|----|---------------|----|-----------------|----|-------------------|
| 01 | zonneweide    | 05 | buitendouches   | 09 | hoofdentree       |
| 02 | wedstrijdbad  | 06 | hellingbaan     | 10 | fietsenstalling   |
| 03 | instructiebad | 07 | overdekt terras | 11 | secundaire entree |
| 04 | peuterbad     | 08 | trappen         |    |                   |

# SITUATIE

NIEUW

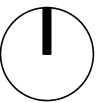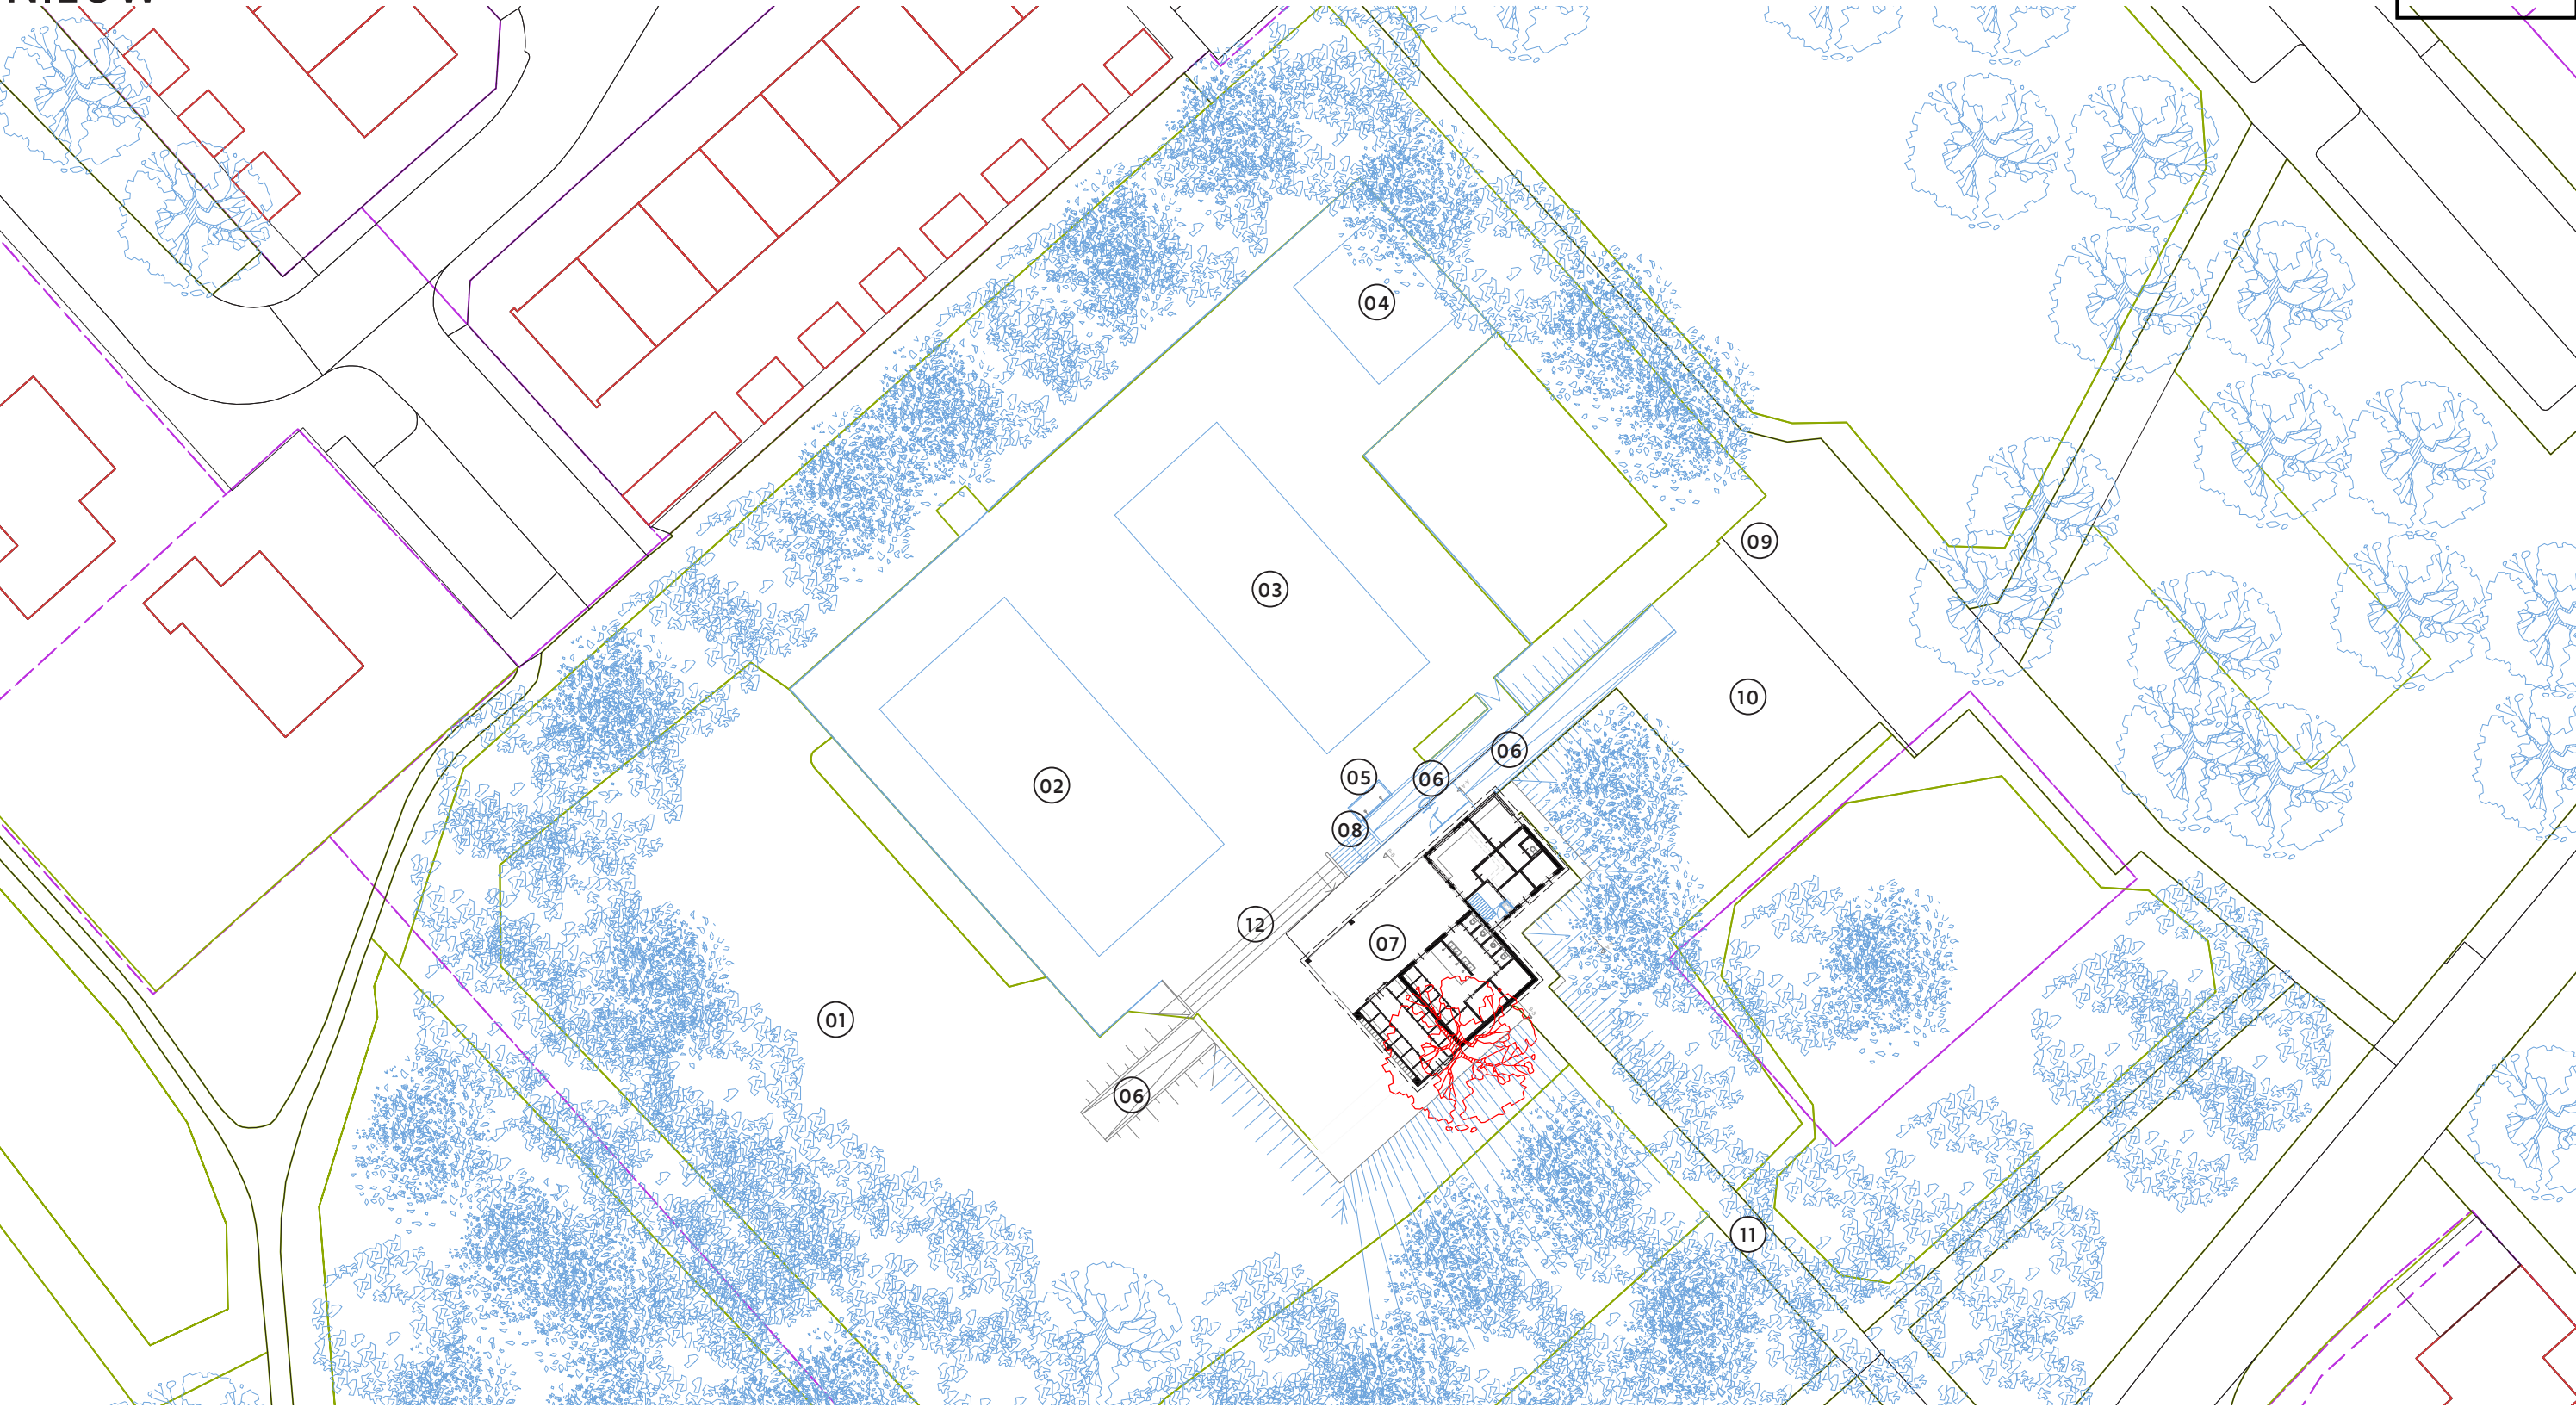


SCHAAL  
1:500

- |    |               |    |                               |    |                   |
|----|---------------|----|-------------------------------|----|-------------------|
| 01 | zonneweide    | 05 | buitendouches, locatie n.t.b. | 09 | hoofdentree       |
| 02 | wedstrijdbad  | 06 | hellingbaan                   | 10 | fietsenstalling   |
| 03 | instructiebad | 07 | overdekt terras               | 11 | secundaire entree |
| 04 | peuterbad     | 08 | trappen                       | 12 | tribunetrap       |

PLATTEGROND

BESTAAND

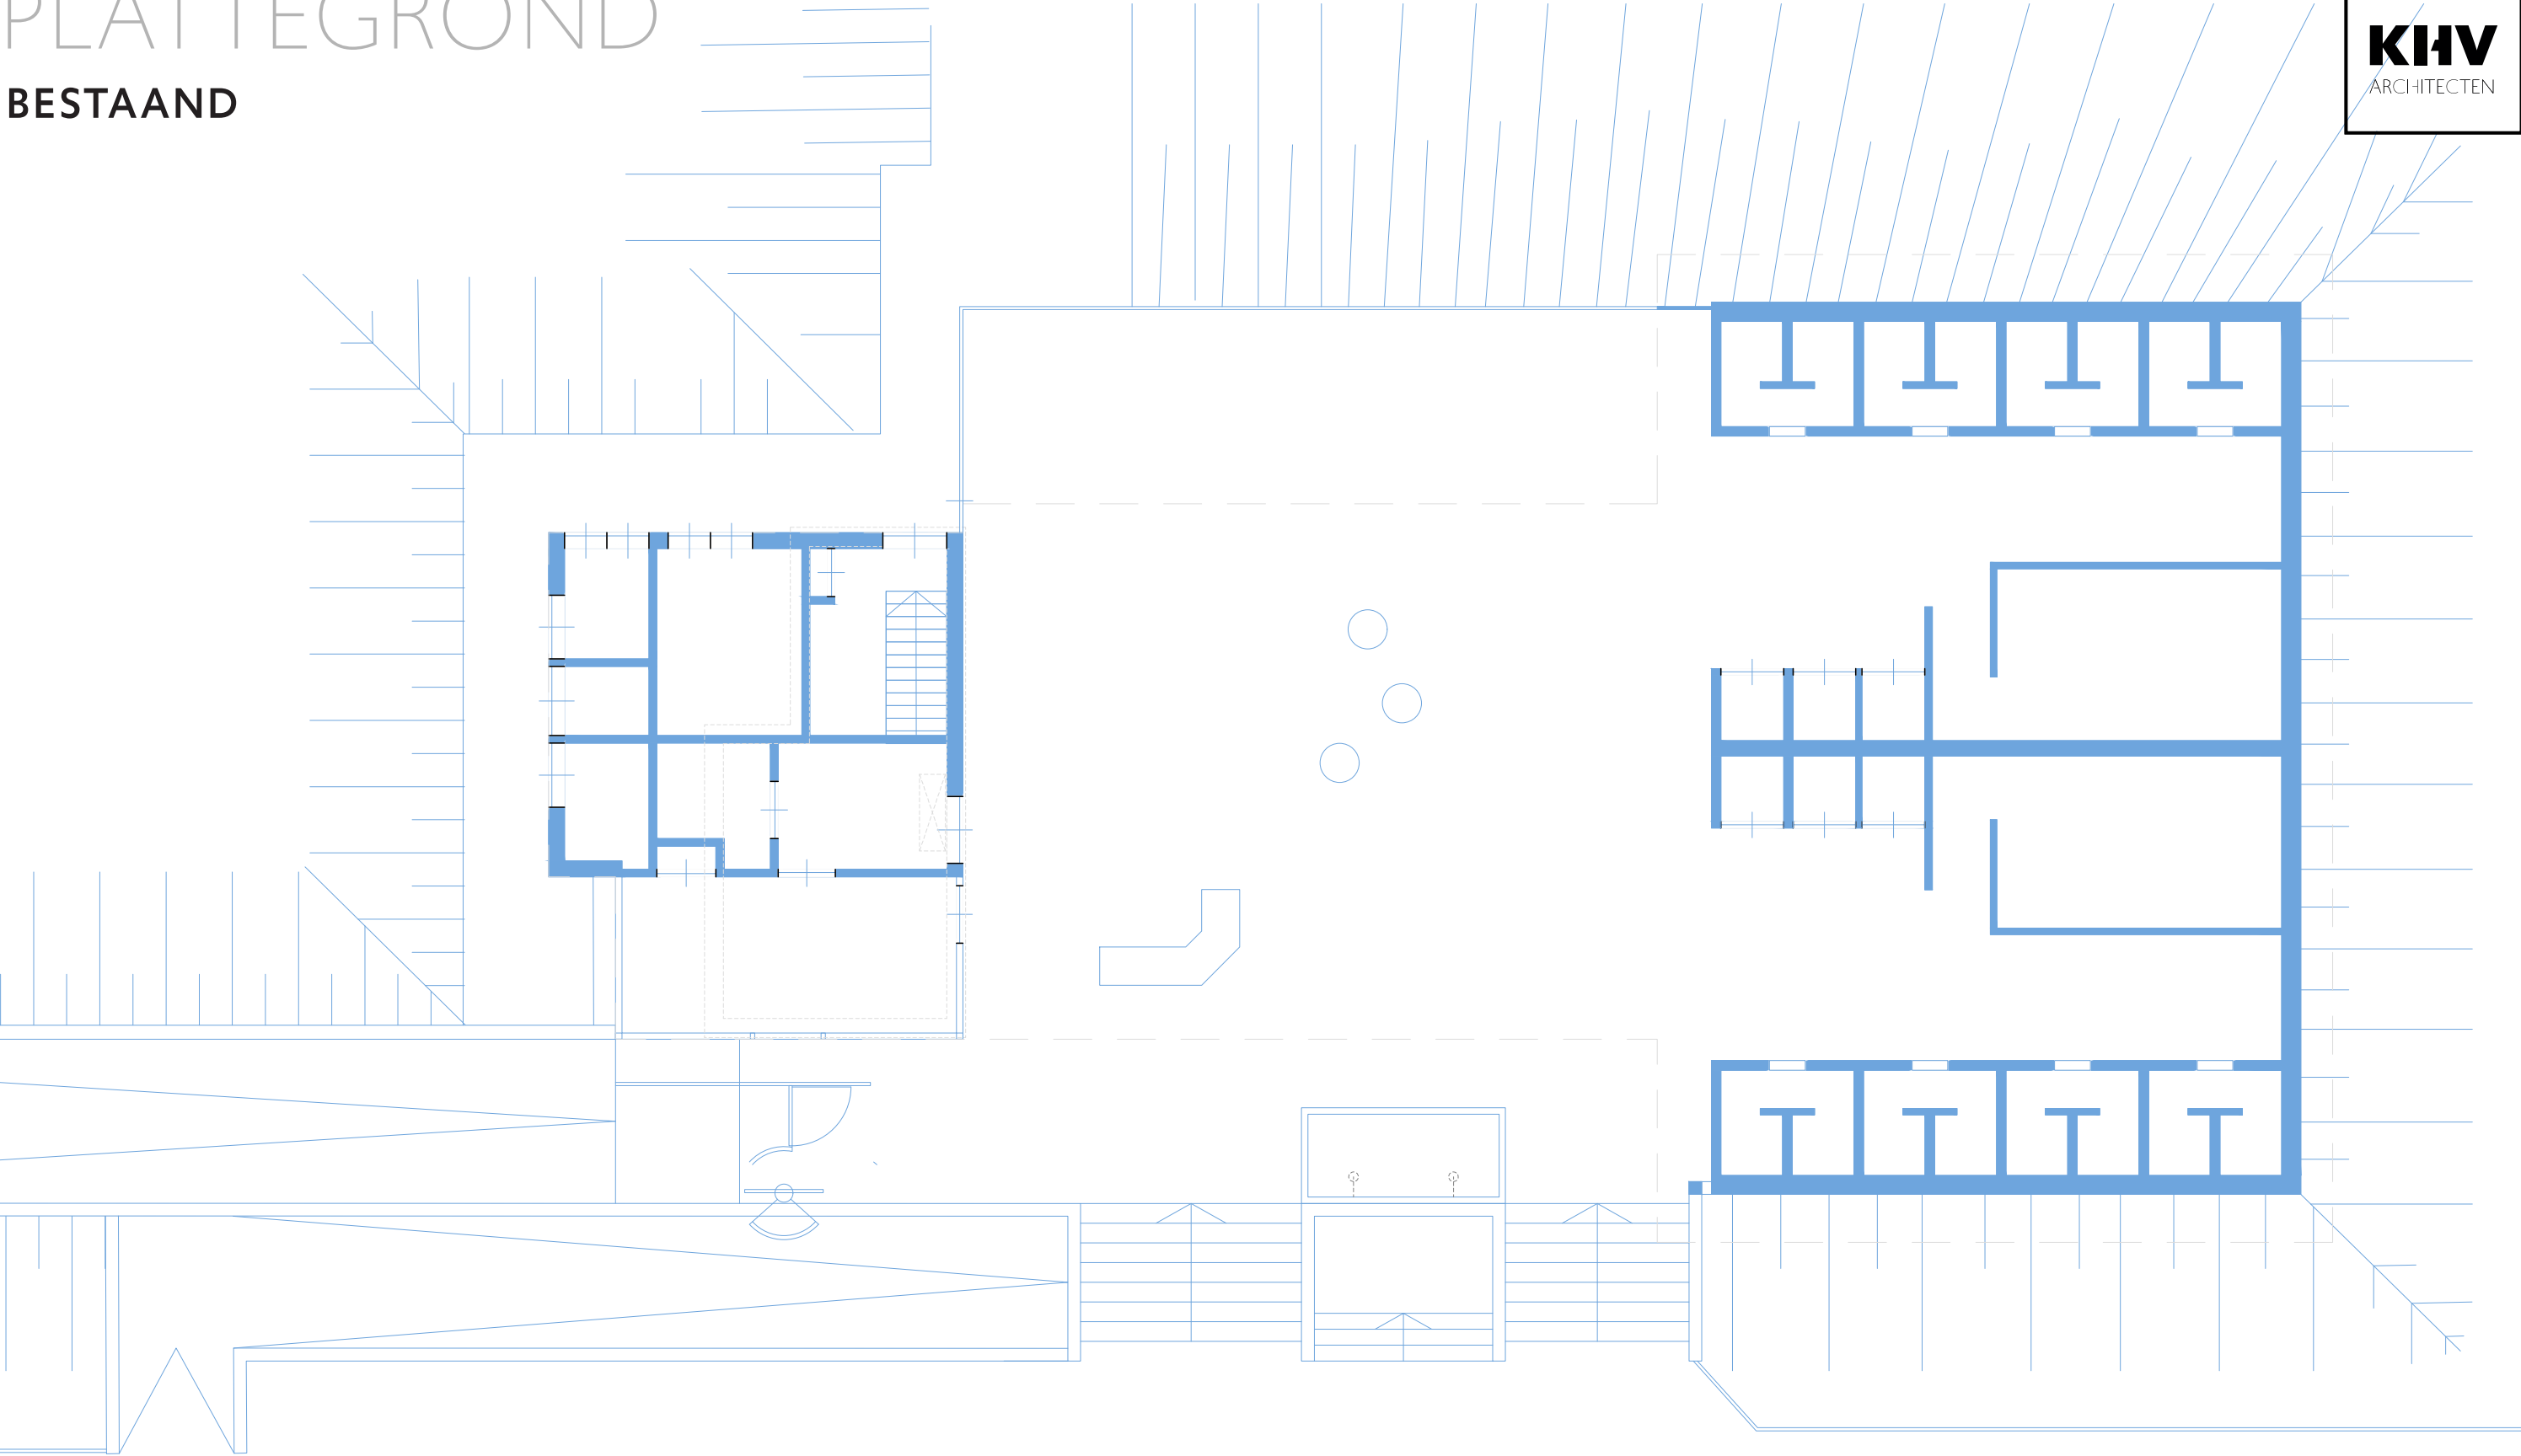


BEGANE GROND

1:100

PLATTEGROND

NIEUW

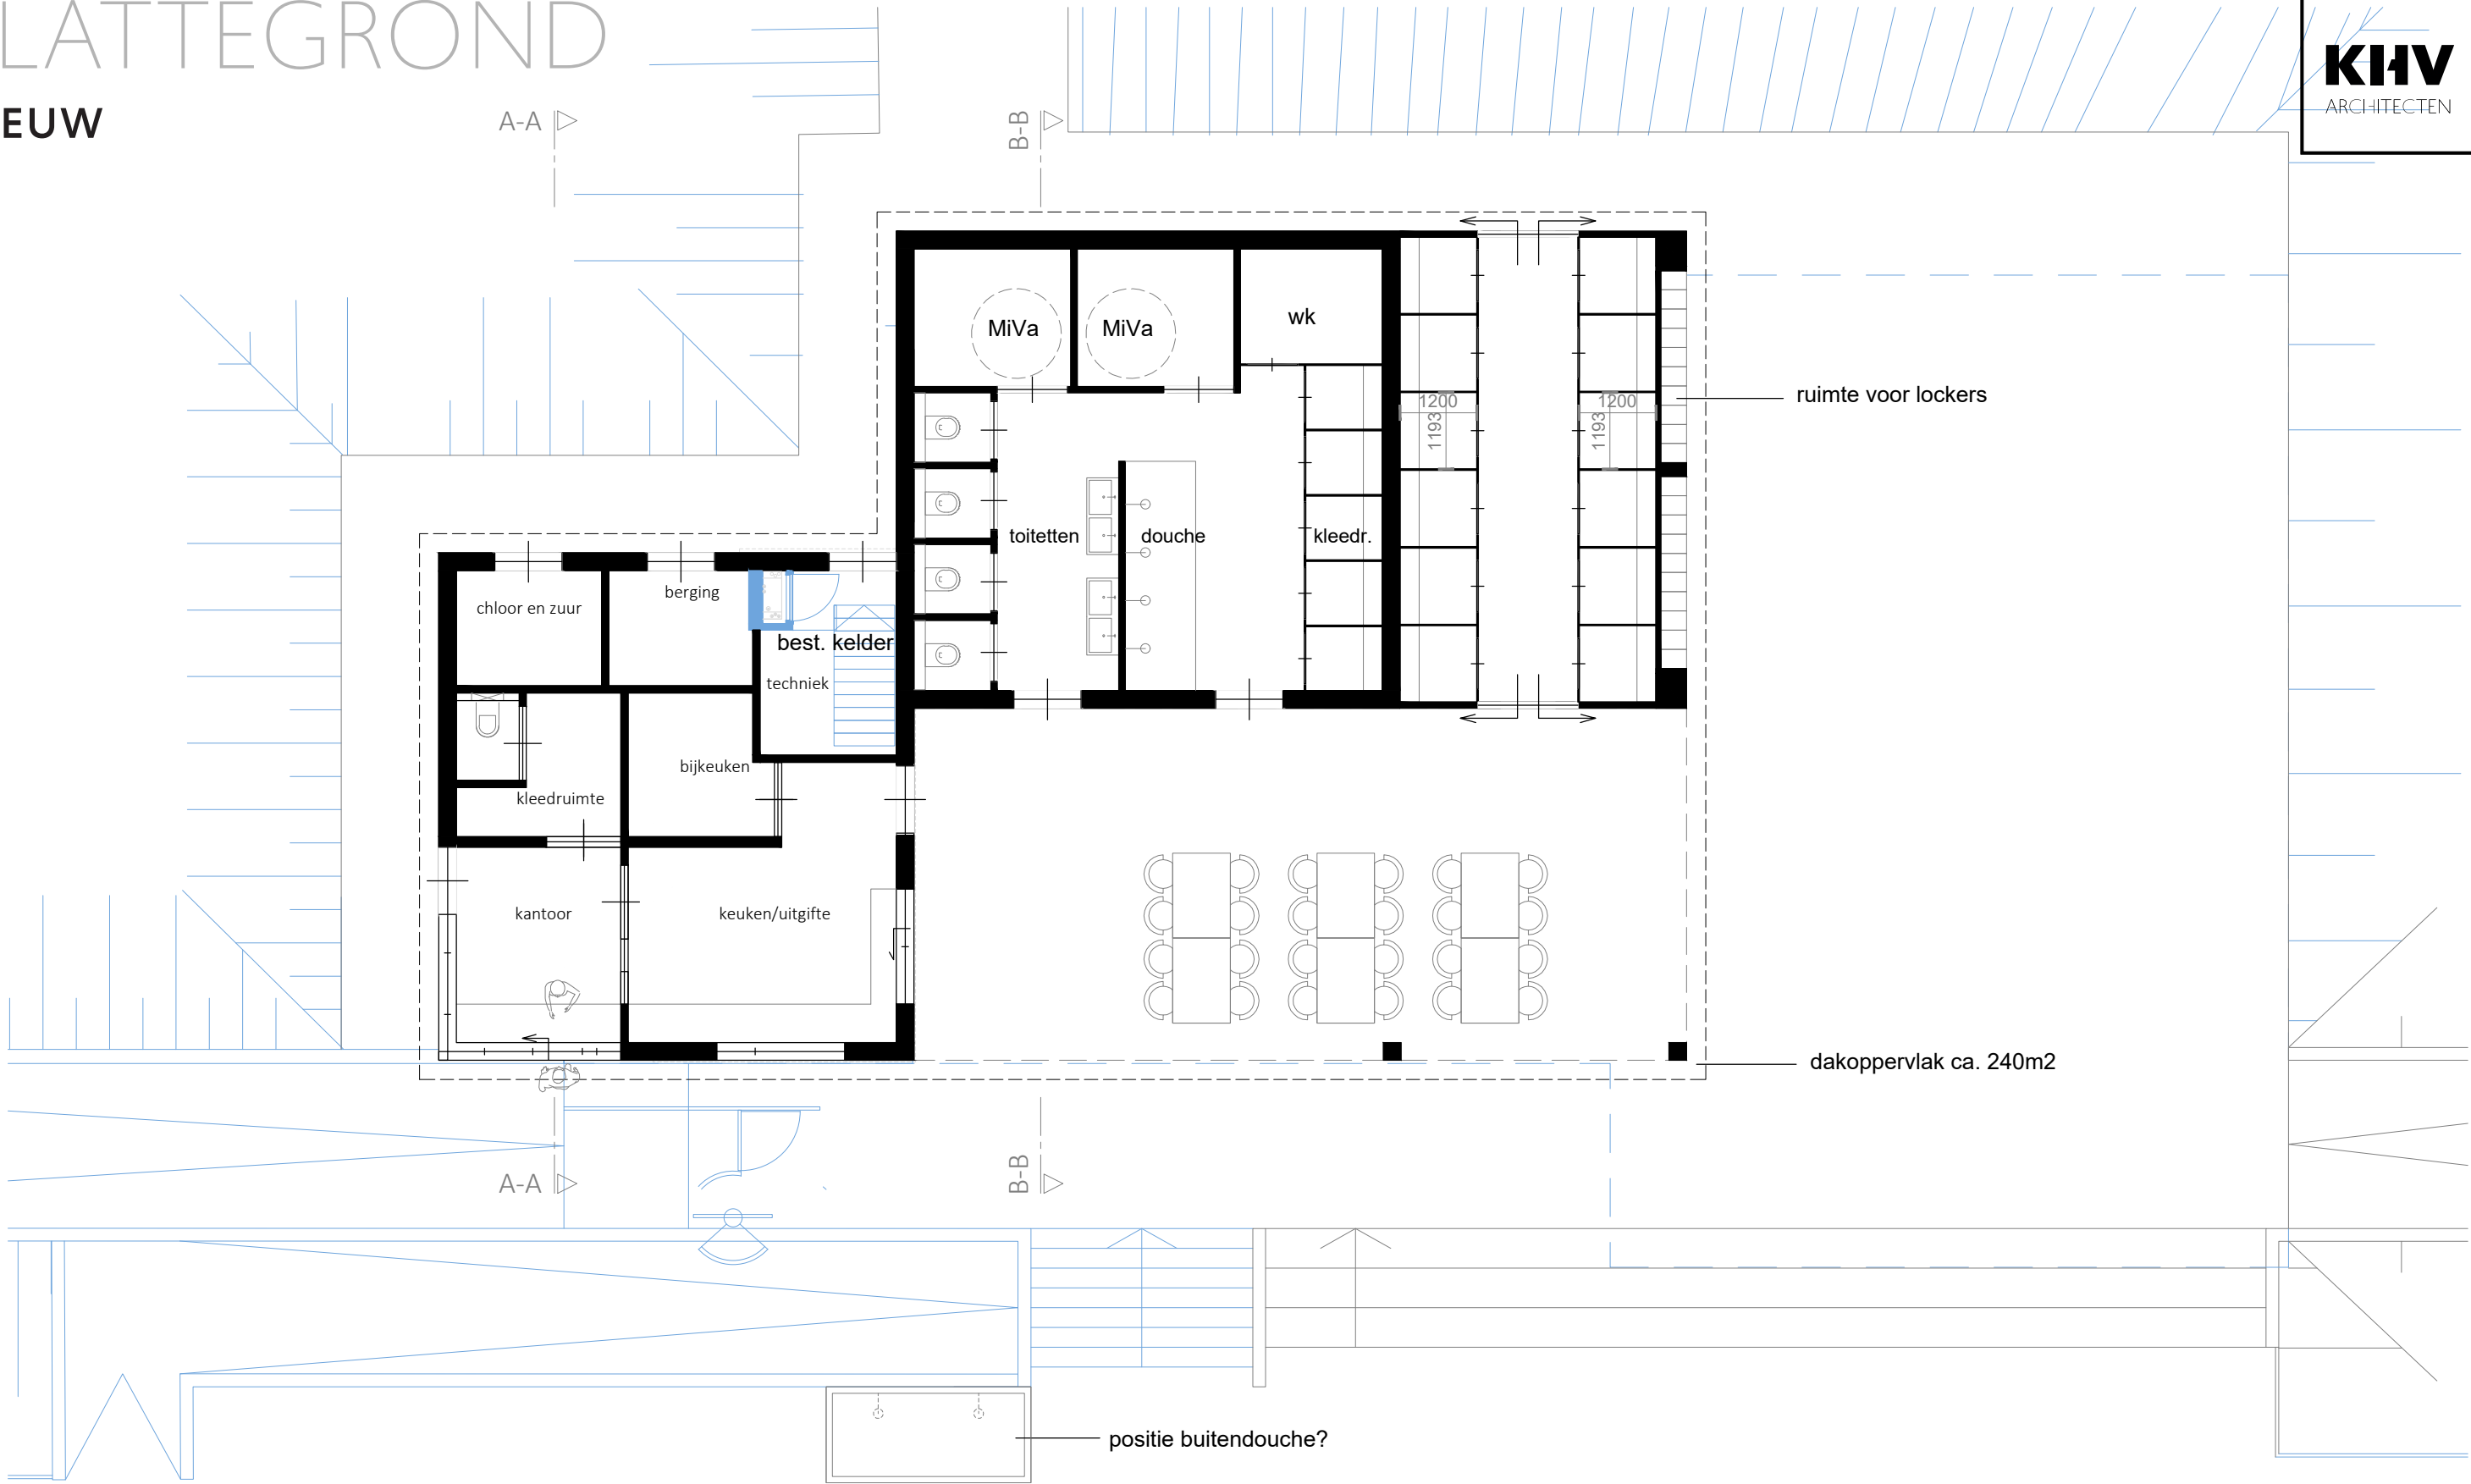

BEGANE GROND  
1:100



DE ALK




opvallende witte streep

diepzwarte kop, bovenzijde, snavel, en voeten

hagelwitte buik en borst

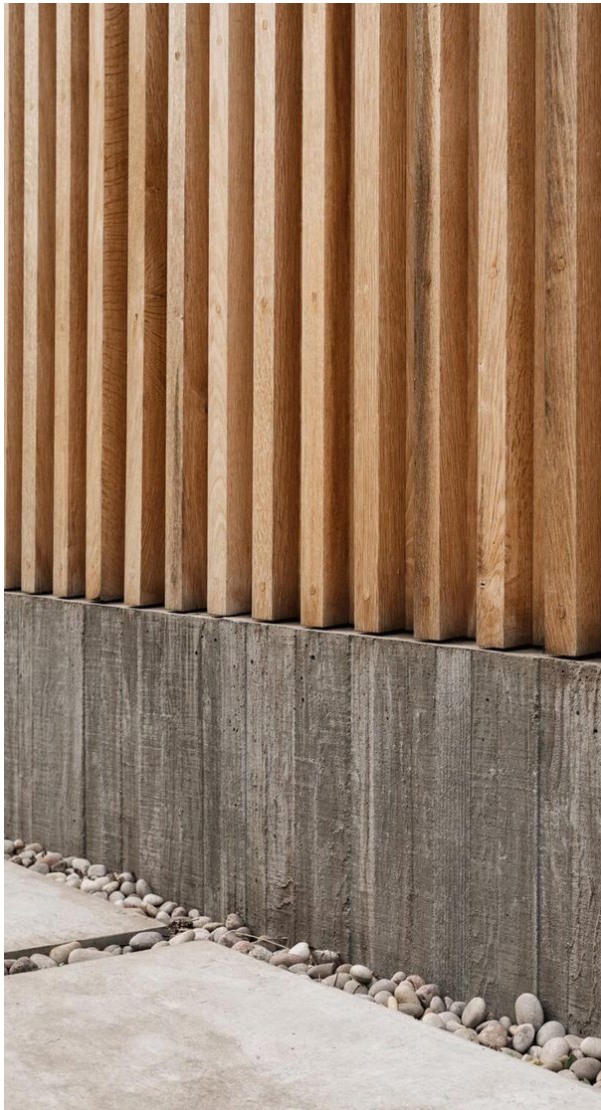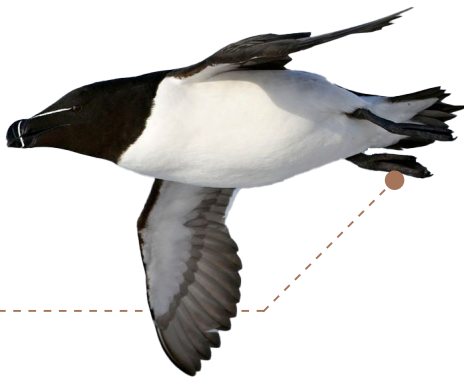


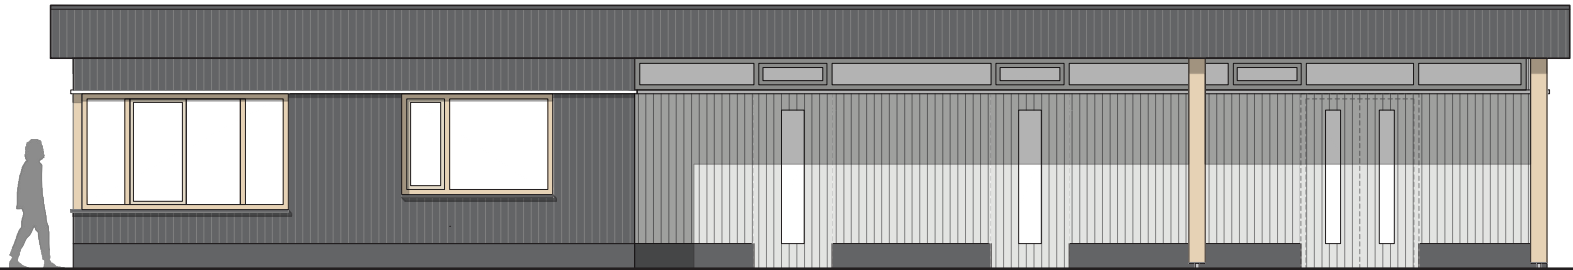

NOORDWEST GEVEL




NOORDOOST GEVEL

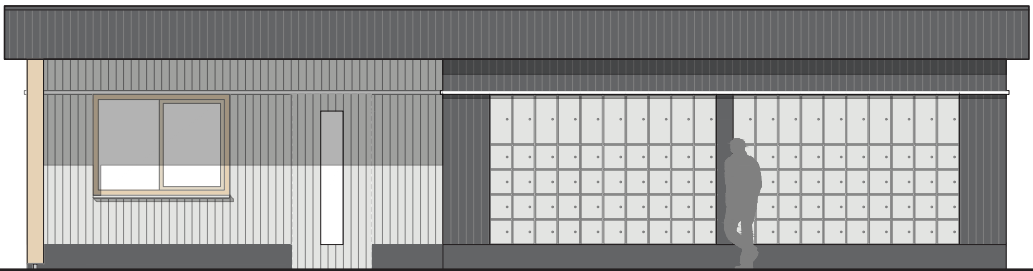


ZUIDWEST GEVEL

SCHAAL  
1:100

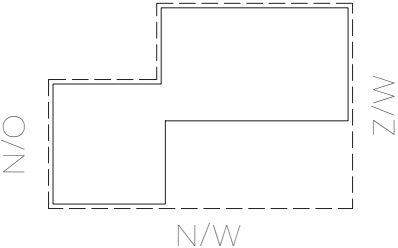


DOORSNEDES

NIEUW

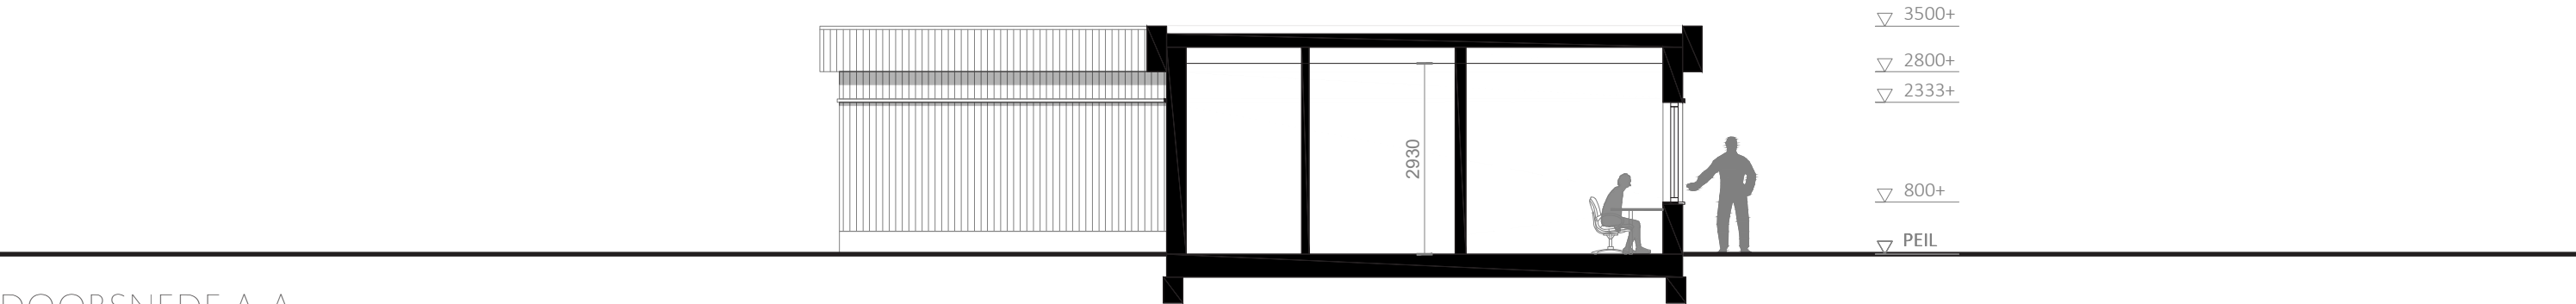


DOORSNEDE A-A

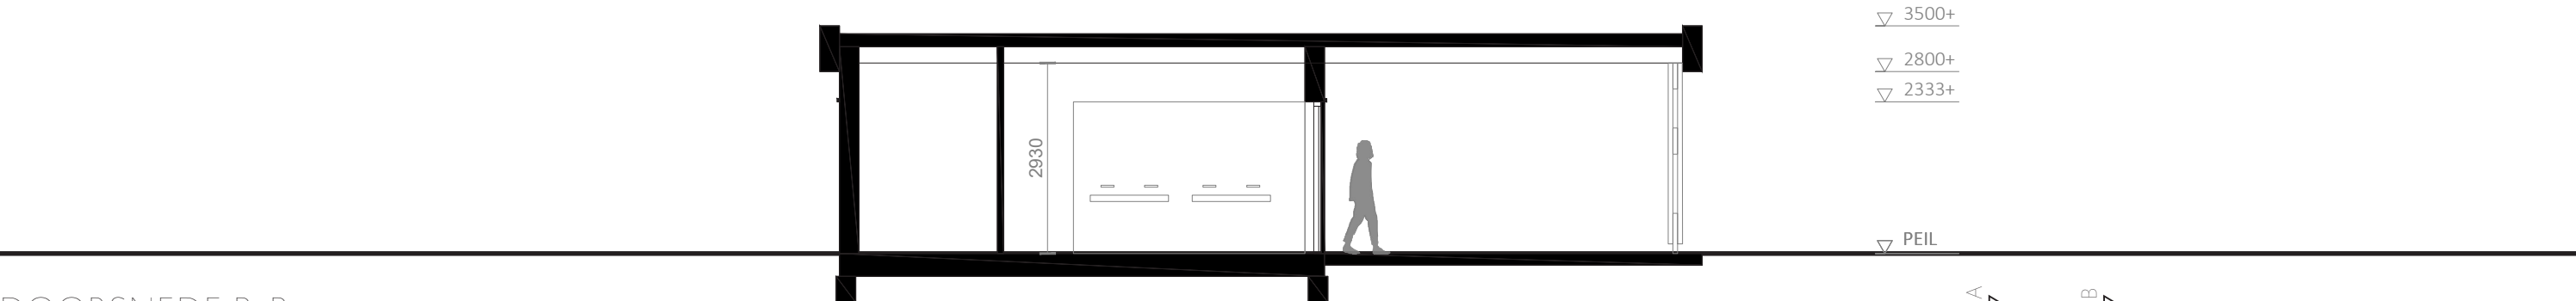

DOORSNEDE B-B

SCHAAL  
1:100

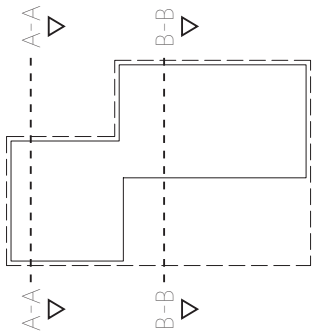


## EMMELOORD

CONTACT:  
0527 69 99 99

BEZOEK / POST ADRES:  
DUIT 5, 8305 BB EMMELOORD\*

WEBSITE:  
[WWW.KHVA.NL](http://WWW.KHVA.NL)

E-MAIL :  
[INFO@KHVA.NL](mailto:INFO@KHVA.NL)

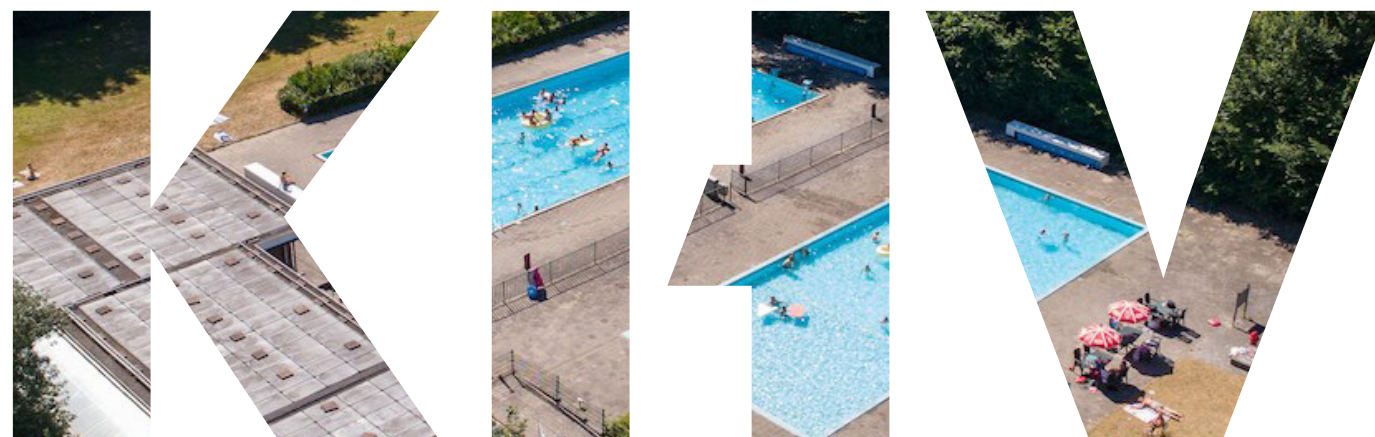

# ARCHITECTEN

## EMMELOORD / ZWOLLE

\* KANTOOR OP DE VIERDE VERDIEPING



KHV Architecten is aangesloten bij de  
Branchevereniging Nederlandse Architecten en  
is een erkend BNA bureau.