


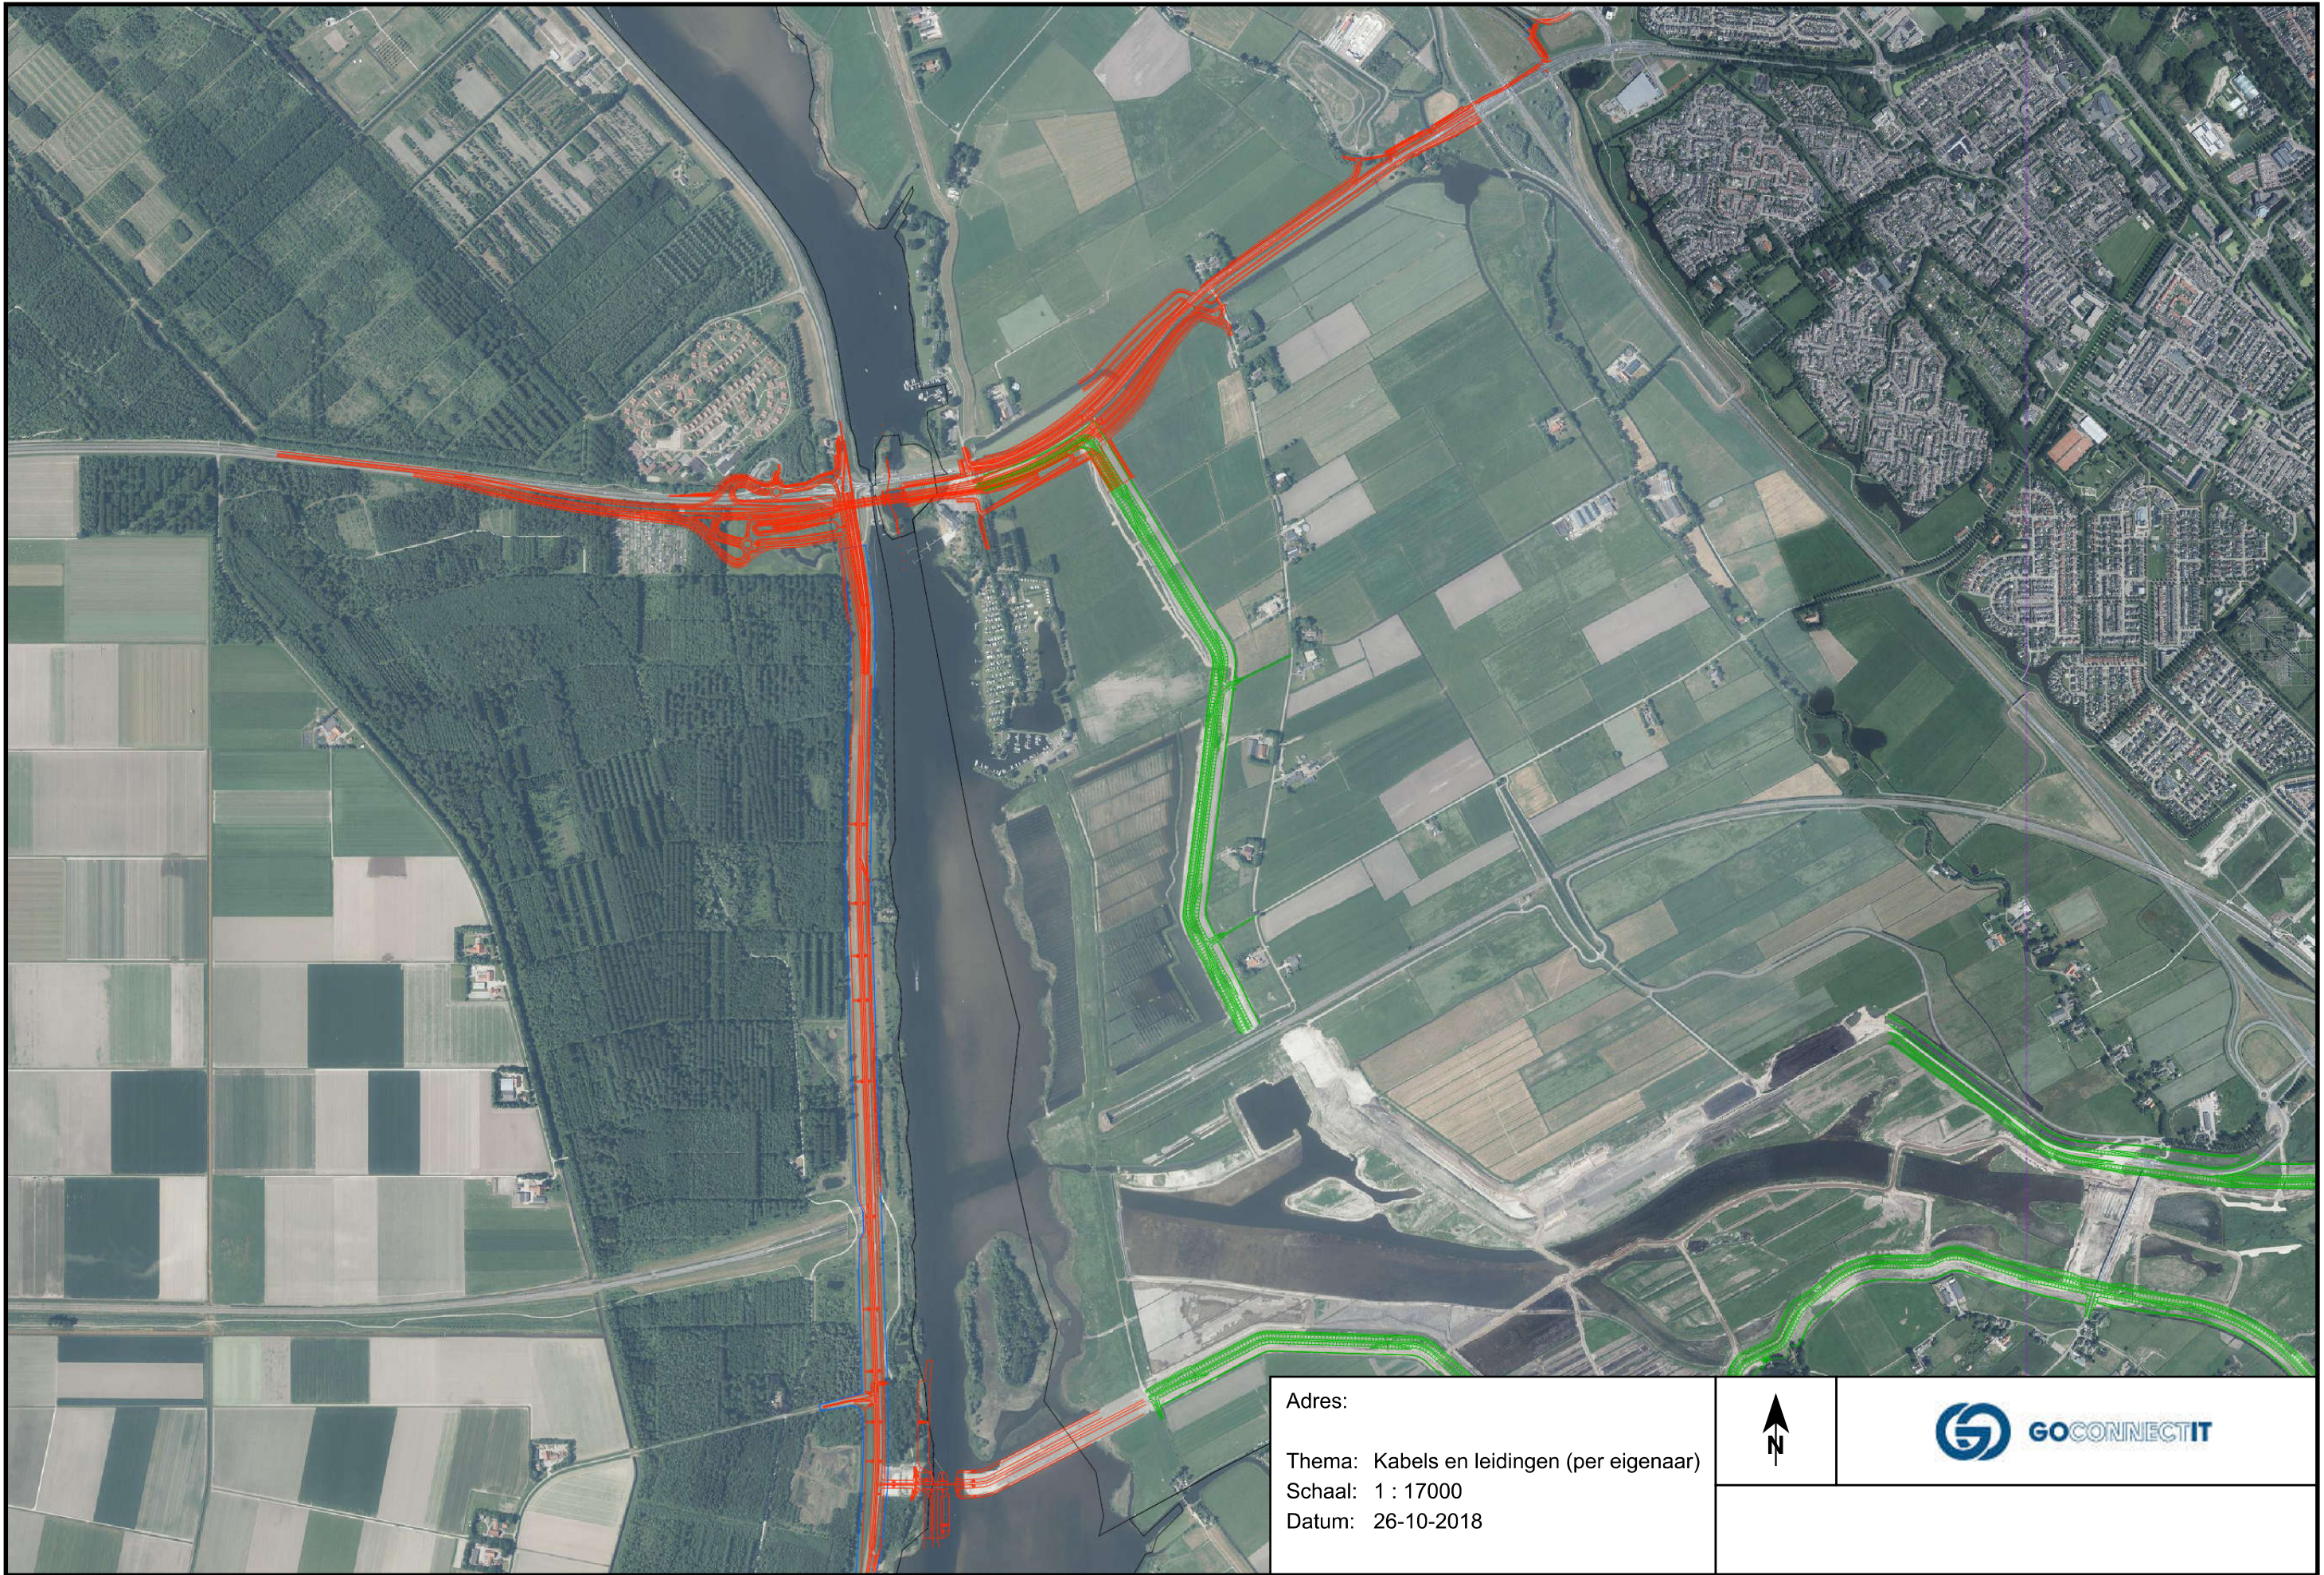

Adres:

Thema: Kabels en leidingen (per eigenaar)

Schaal: 1 : 17000

Datum: 26-10-2018

