


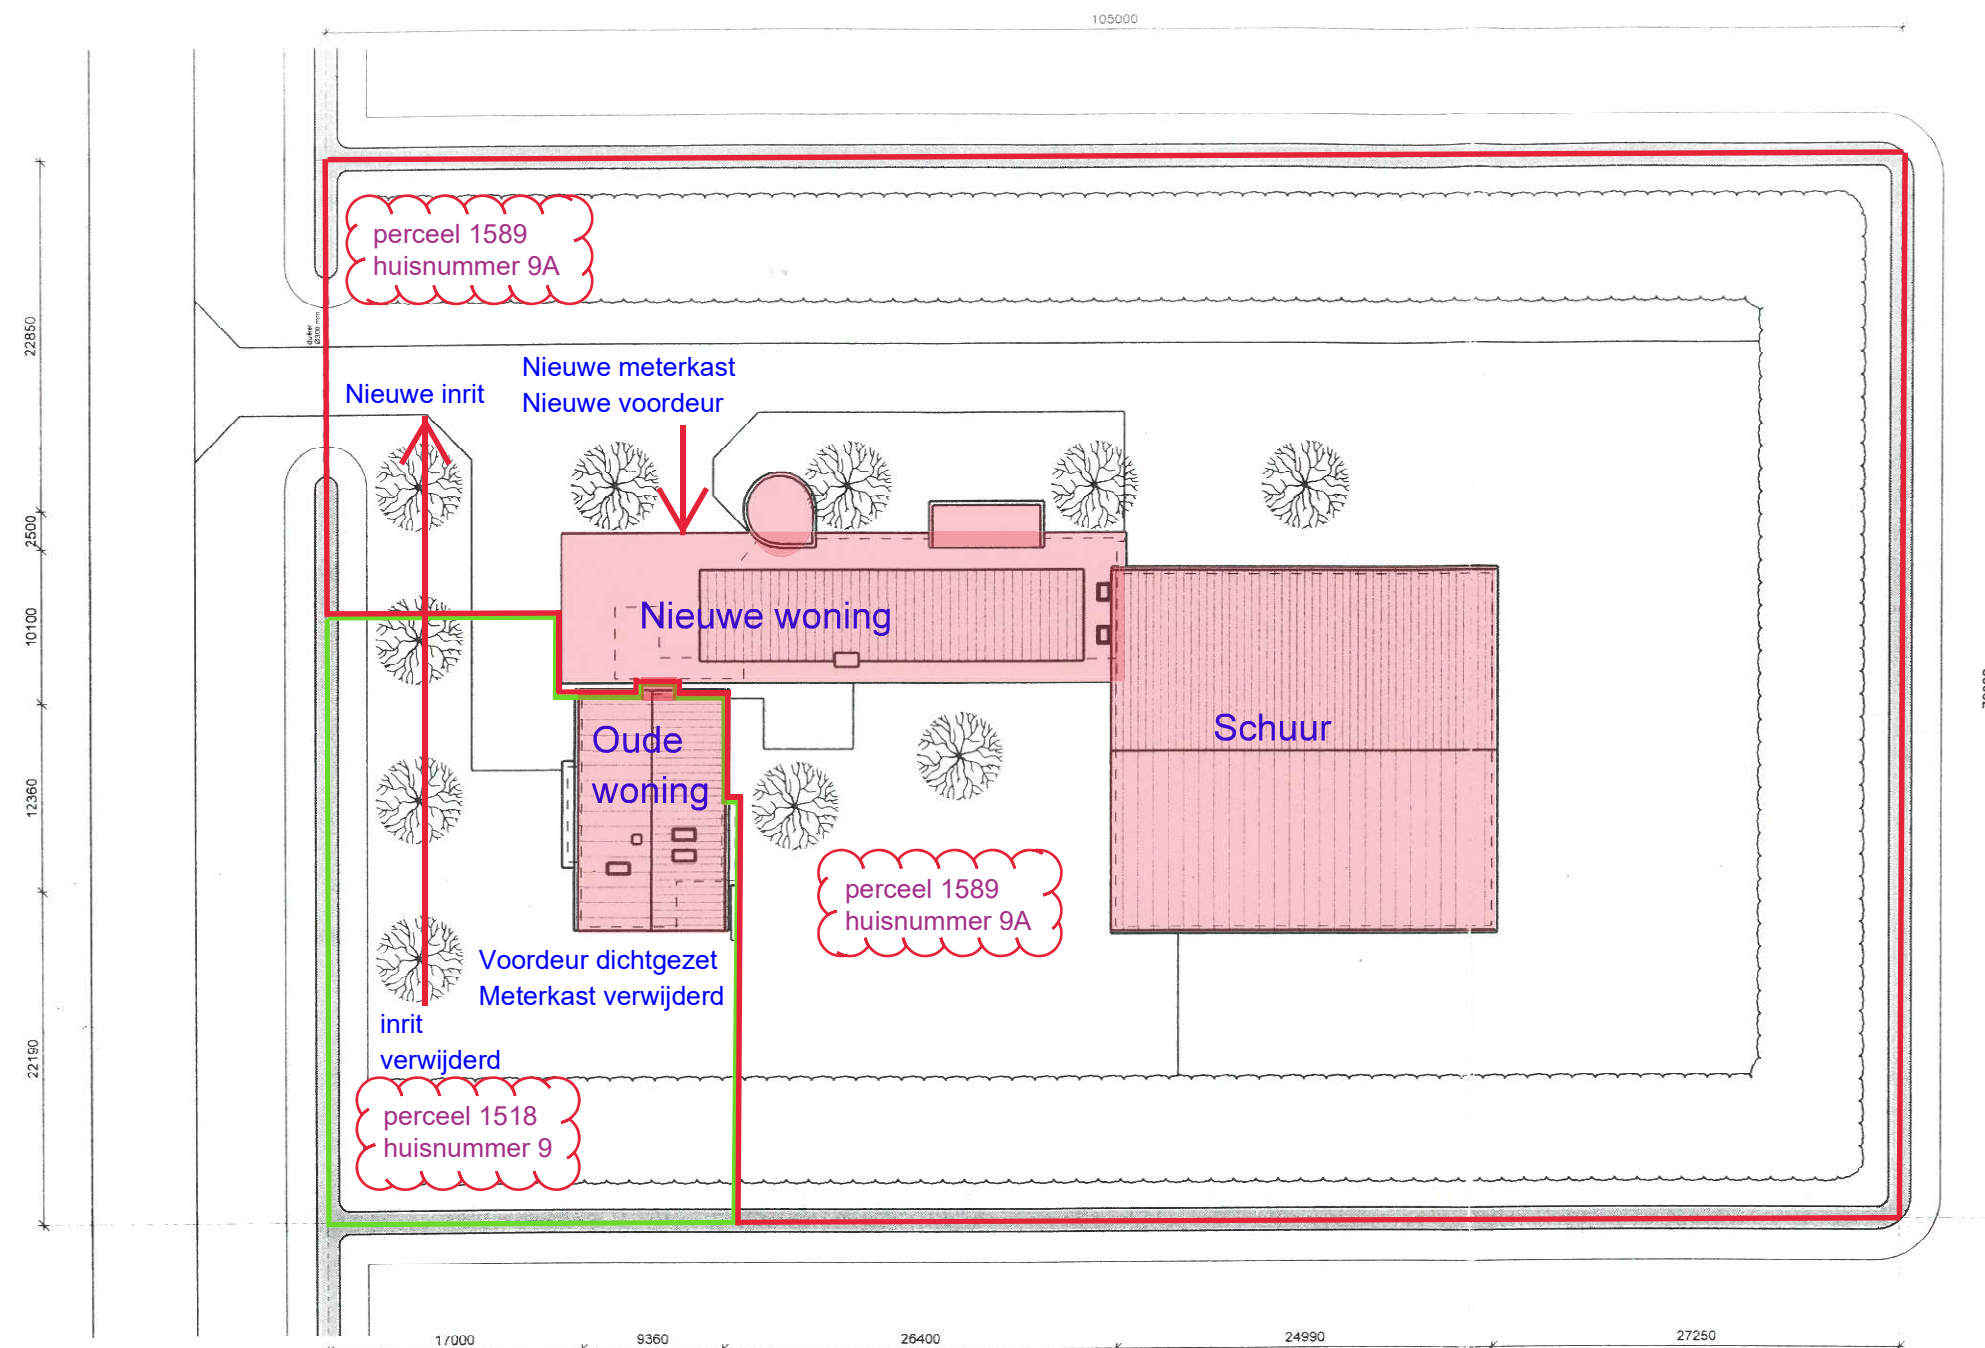

Planologische verschillen bij de nieuwe situatie in 2004:

Voormalige oude pachterswoning:

- 15% van de grond en de bebouwing
- veel kleiner en staat achter de nieuwe woning
- Voordeur verwijderd; geen eigen voordeur
- Inrit verwijderd; geen eigen inrit
- Meterkast verwijderd; geen eigen meterkast
- Geen eigen parkeervoorzieningen
- Geen eigen rioleringsaansluiting

Nieuwe hoofd woning:

- 85% van de grond en de bebouwing
- Veel groter en staat voor de oude woning
- Eigen voordeur
- Eigen inrit
- Eigen meterkast
- Eigen parkeervoorzieningen
- Eigen rioleringsaansluiting

behoort bij
aanvraag
bouwvergunning

aanvraagnummer : B2 20030320
datum : 19-05-2004
aanvrager : A.C. Bank

MATEN IN HET WERK CONTROLEREN

SITUATIE
gemeente Dronten
sectie: D
nummer 920



wijziging

getekend

datum

opdrachtgever M.L.M. Cornelissen
Braspenning 31, 8253 BA Dronten

onderwerp verbouw woonboerderij
Bremerbergweg 9 te Biddinghuizen

onderdeel Bestektekening
Situatie nieuw

datum 25-11-2004

getekend JF

schaal 1:500

filenummer L:\782\ustation\8\WT\782A\782a-s02.s01

tekeningnummer

782A | S02

ARCHITEKTENBURO
BRINK & FLEER
Ir. A.C. Brink & J.A. Fleer

Postbus 125
8250 AC Dronten
De Bolder 16
8251 KC Dronten

Telefoon
0321-386220
Telefax
0321-315786