




VOORGEVEL

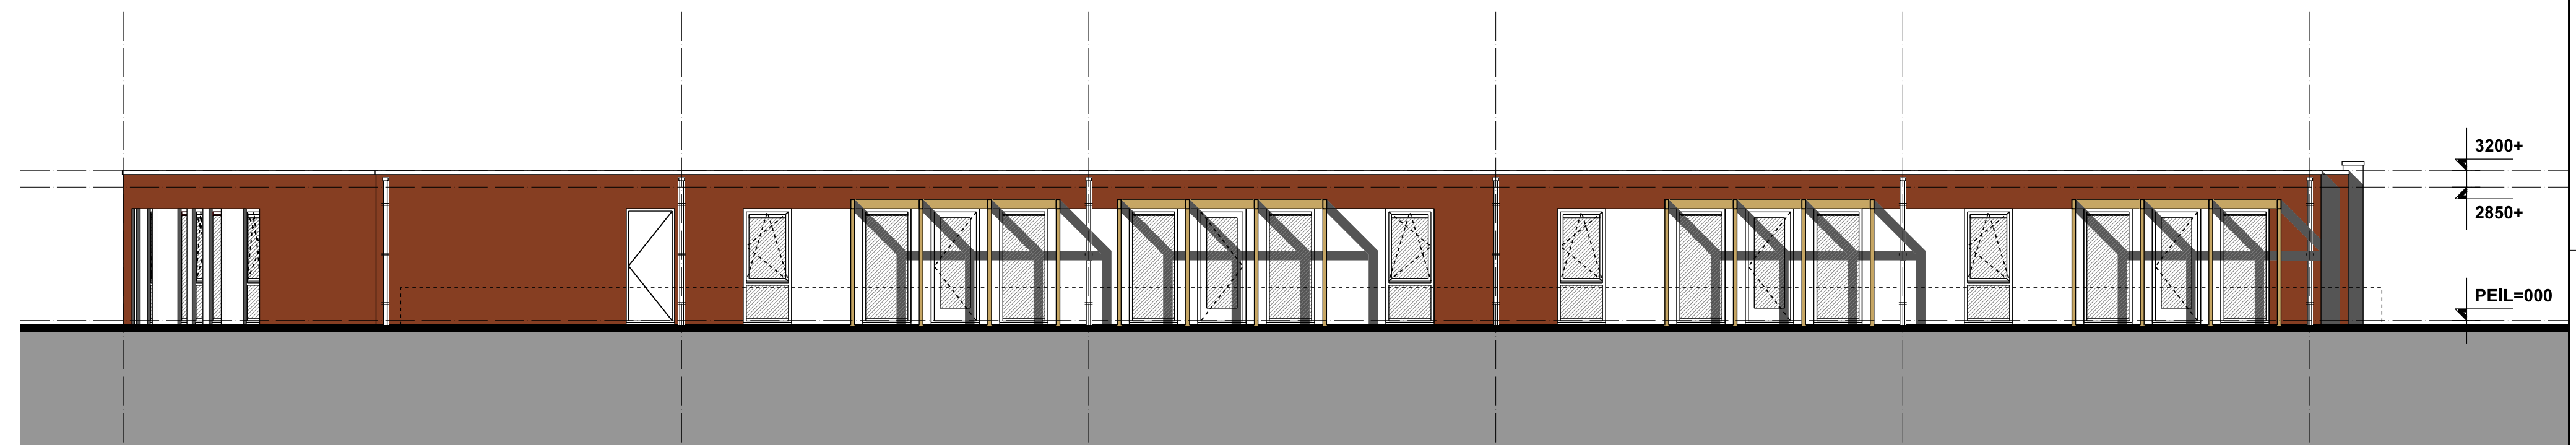


ZIJGEVELS

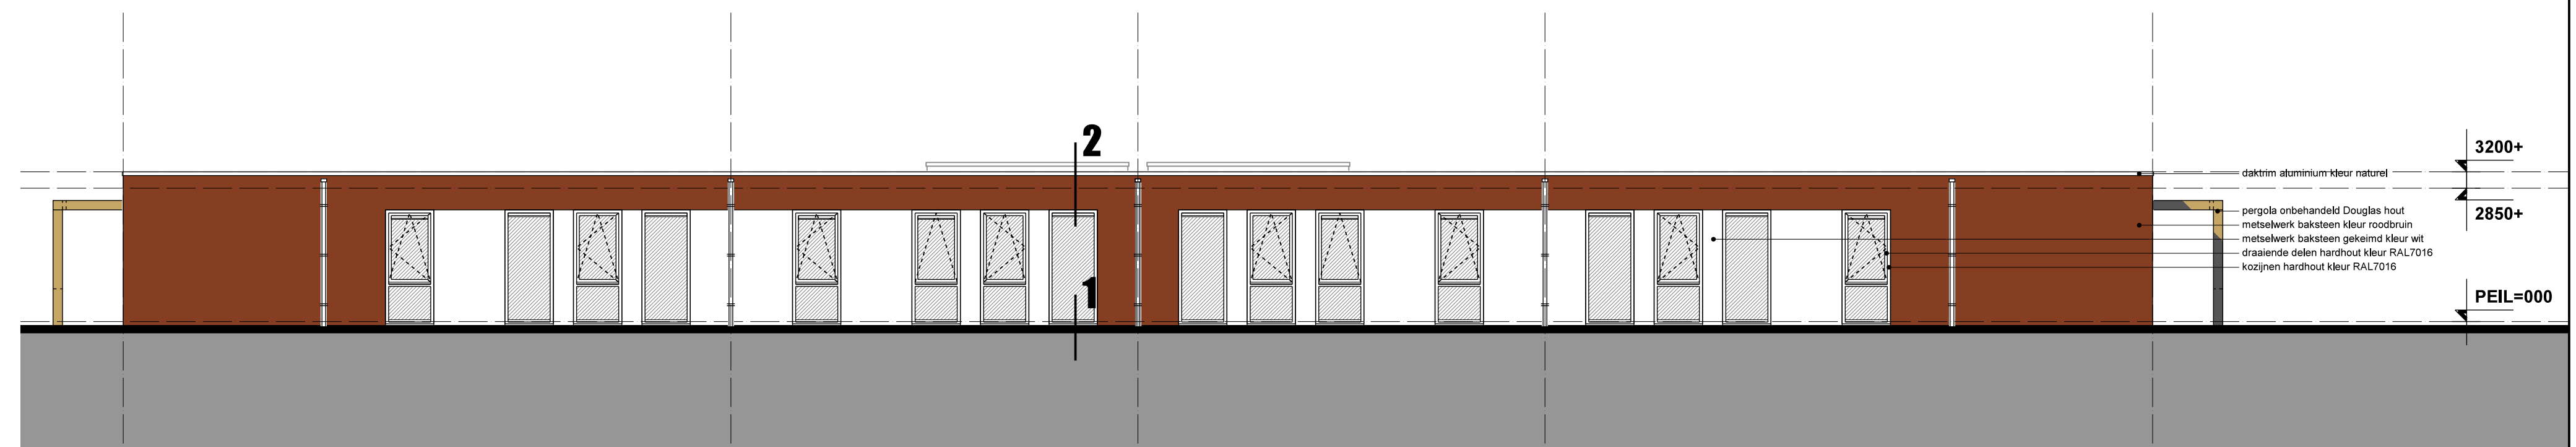


ACHTERGEVEL

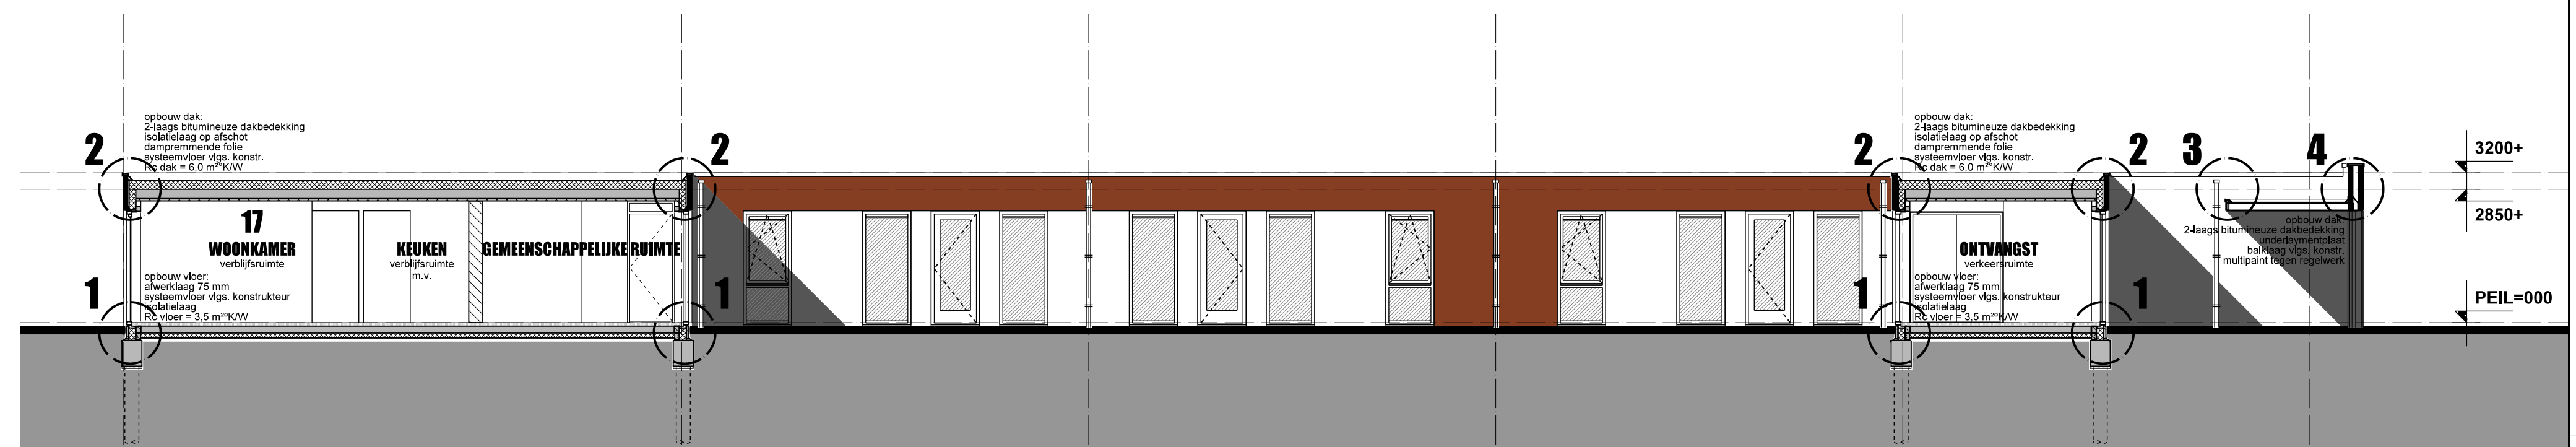

DOORSNEDE A-A

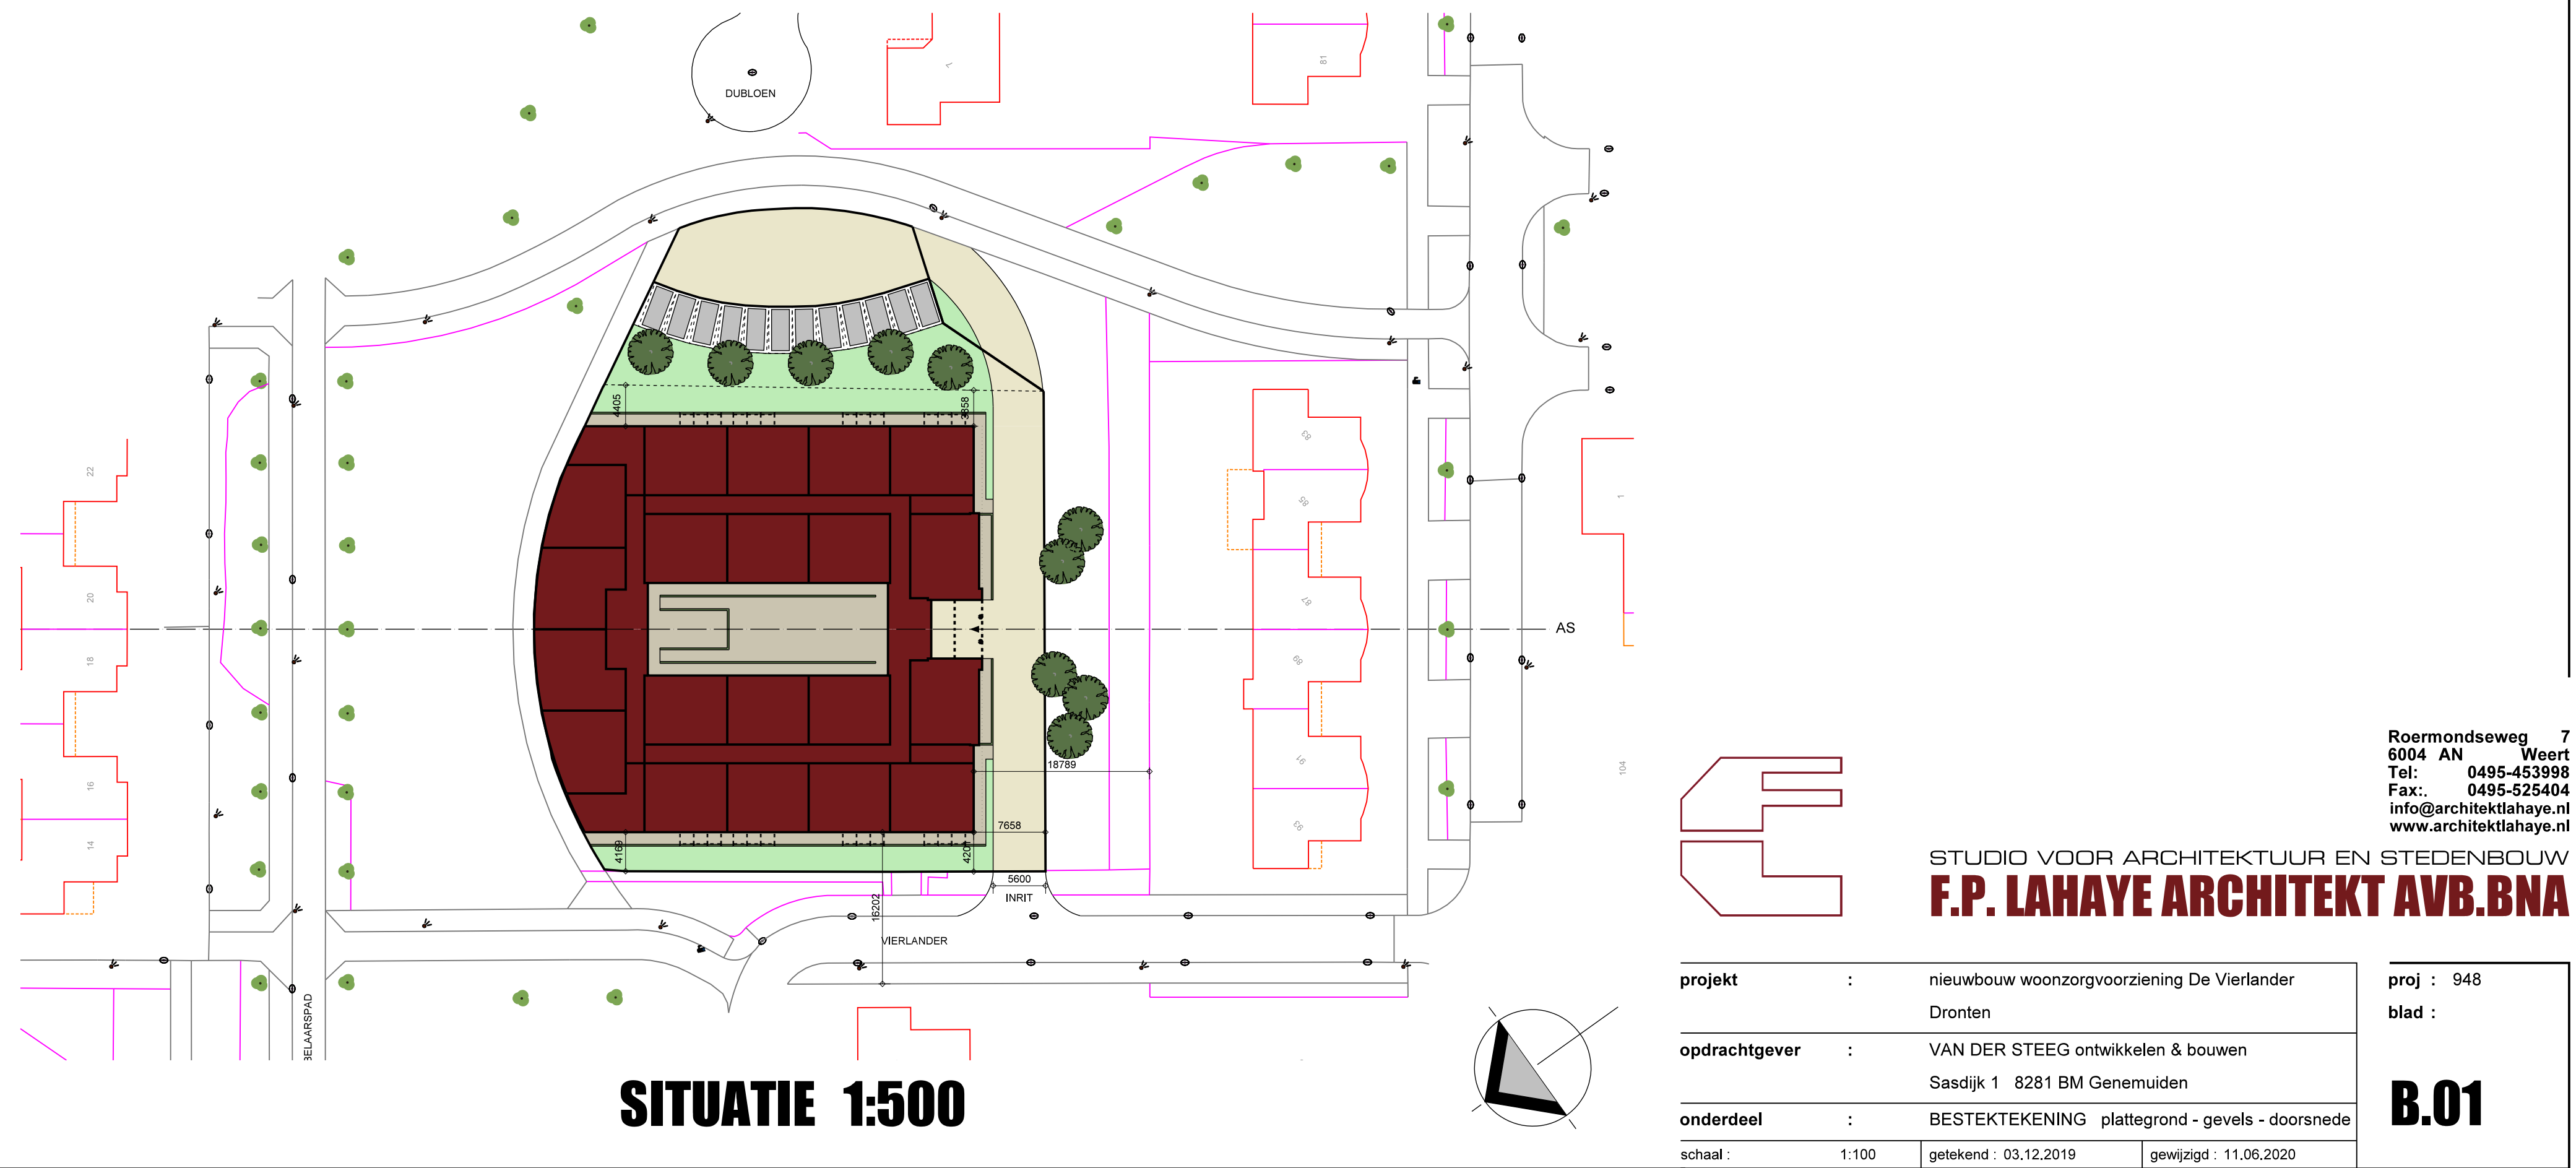

SITUATIE 1:500

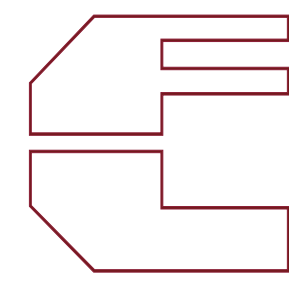

STUDIO VOOR ARCHITECTUUR EN STEDEBOUW
F.P. LAHAYE ARCHITEKT AVB.BNA

project	nieuwbouw woonzorgvoorziening De Vierlander Dronten	proj : 948
opdrachtgever	VAN DER STEEG ontwikkelen & bouwen Sasdjik 1 8281 BM Genemuiden	blad :
onderdeel	BESTEKTEKENING plattegrond - gevels - doorsnede	B.01
schaal	1:100	getekend : 03.12.2019
		gewijzigd : 11.06.2020

copyright © F.P. LAHAYE ARCHITECT AVB.BNA