

Formuliertersie
2020.01

Aanvraaggegevens

Algemeen

Aanvraagnummer	6450943
Aanvraagnaam	Uitbreiding Onderstation Dronten
Uw referentiecode	RLI415/JW/18102021a
Ingediend op	18-10-2021
Soort procedure	Uitgebreide procedure
Projectomschrijving	Het Liander onderstation Dronten wordt uitgebreid met een 20 kV gebouw en 2 transformatoren. Hiertoe is een strook grond aangekocht van Staats Bosbeheer. De verdere uitbreiding vindt plaats op het station terrein.
Opmerking	-
Gefaseerd	Nee
Gerelateerde aanvraag/melding:	6451679
Blokkerende onderdelen weglaten	Ja
Kosten openbaar maken	Nee
Bijlagen die later komen	geen
Bijlagen n.v.t. of al bekend	kwaliteitsverklaring, tunnelveiligheid, gelijkwaardigheid

Bevoegd gezag

Naam:	Gemeente Dronten
Bezoekadres:	De Rede 1 8251 ER DRONTEN
Postadres:	Postbus 100 8250 AC DRONTEN
Telefoonnummer:	0321 - 388 307
E-mailadres:	gemeente@dronten.nl
Website:	www.dronten.nl
Bereikbaar op:	Op werkdagen tussen 09.00 uur en 12.00 uur

Overzicht bijgevoegde modulebladen

Aanvraaggegevens

Aanvragergegevens

Locatie van de werkzaamheden

Werkzaamheden en onderdelen

Overig bouwwerk bouwen

- Bouwen

Erf- of perceelafscheiding plaatsen

- Bouwen

Handelen in strijd met regels ruimtelijke ordening

- Handelen in strijd met regels ruimtelijke ordening

Werk of werkzaamheden uitvoeren

- Werk of werkzaamheden uitvoeren

Inrichting of mijnbouwwerk oprichten of veranderen (Milieu)

- Verandering

Bijlagen



Aanvrager bedrijf

1 Bedrijf

KvK-nummer	08021677
Vestigingsnummer	000018178413
(Statutaire) naam	Liander N.V.
Handelsnaam	Liander

2 Contactpersoon

Geslacht	☒ Man ☐ Vrouw
Voorletters	J.
Voorvoegsels	-
Achternaam	Woertman (N381)
Functie	Consultant

3 Vestigingsadres bedrijf

Postcode	6812AH
Huisnummer	68
Huisletter	-
Huisnummertoevoeging	-
Straatnaam	Utrechtseweg
Woonplaats	Arnhem

4 Correspondentieadres

Postbus	50
Postcode	6920AB
Plaats	Duiven

Gemachtigde bedrijf

1 Bedrijf

KvK-nummer	51346184
Vestigingsnummer	000021391378
(Statutaire) naam	Reddyn B.V.
Handelsnaam	Reddyn

2 Contactpersoon

Geslacht	☒ Man ☐ Vrouw
Voorletters	J.
Voorvoegsels	-
Achternaam	Woertman (N381)
Functie	Consultant

3 Vestigingsadres bedrijf

Postcode	6921RL
Huisnummer	4
Huisletter	-
Huisnummertoevoeging	-
Straatnaam	Dijkgraaf
Woonplaats	Duiven

4 Correspondentieadres

Postbus	50
Postcode	6920AB
Plaats	Duiven

6 Akkoordverklaring

Akkoordverklaring	☒ Hierbij verklaar ik dat ik de aanvraag/melding naar waarheid heb ingevuld, dat ik correspondentie over mijn aanvraag/melding wil ontvangen op het door mij opgegeven e-mailadres of op het door mij opgegeven adres van de berichtenbox en dat ik weet dat er kosten verbonden kunnen zijn aan het indienen van een aanvraag.
-------------------	---



Locatie

1 Adres

Postcode	8251PA
Huisnummer	19
Huisletter	-
Huisnummertoevoeging	-
Straatnaam	Dronterweg
Plaatsnaam	Dronten
Gelden de werkzaamheden in deze aanvraag/melding voor meerdere adressen of percelen?	☐ Ja ☒ Nee

3 Toelichting

Eventuele toelichting op locatie	De locatie betreft een onderstation (ook wel transformatorstation genoemd) van Liander, de wettelijke Netbeheerder voor onder andere de provincie Flevoland.
----------------------------------	--



Bouwen

Overig bouwwerk bouwen

1 De bouwwerkzaamheden

Wat is er op het bouwwerk van toepassing?

- ☐ Het wordt geheel vervangen
☐ Het wordt gedeeltelijk vervangen
☒ Het wordt nieuw geplaatst

Eventuele toelichting

Het betreft de bouw van een 20 kV gebouw waarin elektrotechnische apparatuur staat opgesteld.

Hebt u voor deze bouwwerkzaamheden al eerder een vergunning aangevraagd?

- ☒ Ja
☐ Nee

2 Plaats van het bouwwerk

Waar gaat u bouwen?

Terrein

3 Bruto vloeroppervlakte bouwwerk

Verandert de bruto vloeroppervlakte van het bouwwerk door de bouwwerkzaamheden?

- ☒ Ja
☐ Nee

Wat is de bruto vloeroppervlakte van het bouwwerk in m² voor uitvoering van de bouwwerkzaamheden?

0

Wat is de bruto vloeroppervlakte van het bouwwerk in m² na uitvoering van de bouwwerkzaamheden?

180

4 Bruto inhoud bouwwerk

Verandert de bruto inhoud van het bouwwerk door de bouwwerkzaamheden?

- ☒ Ja
☐ Nee

Wat is de bruto inhoud van het bouwwerk in m³ voor uitvoering van de bouwwerkzaamheden?

0

Wat is de bruto inhoud van het bouwwerk in m³ na uitvoering van de bouwwerkzaamheden?

700

5 Oppervlakte bebouwd terrein

Verandert de bebouwde oppervlakte van het terrein na uitvoering van de bouwwerkzaamheden?

- ☒ Ja
☐ Nee

Wat is de bebouwde oppervlakte van het terrein in m2 voor uitvoering van de bouwwerkzaamheden? 1250

Wat is de bebouwde oppervlakte van het terrein in m2 na uitvoering van de bouwwerkzaamheden? 1450

6 Seizoensgebonden en tijdelijke bouwwerken

Gaat het om een seizoengebonden bouwwerk? ☐ Ja ☒ Nee

Gaat het om een tijdelijk bouwwerk? ☐ Ja ☒ Nee

7 Gebruik

Waar gebruikt u het bouwwerk en/of terrein momenteel voor? ☐ Wonen ☒ Overige gebruiksfuncties

Geef aan waar u het bouwwerk en/of terrein momenteel voor gebruikt. Het betreft een bestaand transformatorstation van Liander.

Waar gaat u het bouwwerk voor gebruiken? ☐ Wonen ☒ Overige gebruiksfuncties

Geef aan waar u het bouwwerk voor gaat gebruiken. De inrichting blijft een transformatorstation.

8 Gebruiksfuncties

In onderstaande tabel staan in de eerste kolom mogelijke gebruiksfuncties die in een bouwwerk kunnen voorkomen. Vul voor alle gebruiksfuncties die voor u van toepassing zijn het aantal personen, de totale gebruiksoppervlakte en de totale vloeroppervlakte van het verblijfsgebied in m2 in hele getallen in.

Gebruiksfunctie	Aantal personen	Gebruiksoppervlakte (m2)	Verblijfsoppervlakte (m2)
Bijeenkomst	-	-	-
Cel	-	-	-
Gezondheidszorg	-	-	-
Industrie	-	-	-
Kantoor	-	-	-
Logies	-	-	-
Onderwijs	-	-	-
Sport	-	-	-
Winkel	-	-	-
Overige gebruiksfuncties	0	80	60

9 Uiterlijk bouwwerk/welstand

Beschrijf van de onderstaande onderdelen de materialen en kleuren die u voor het bouwwerk gebruikt. U mag het veld leeg laten als u materialen en kleuren in de bijlagen vermeldt

Onderdelen	Materiaal	Kleur
Gevels	-	-
- Plint gebouw	-	-
- Gevelbekleding	-	-
- Borstweringen	-	-
- Voegwerk	-	-
Kozijnen	-	-
- Ramen	-	-
- Deuren	-	-
- Luiken	-	-
Dakgoten en boeidelen	-	-
Dakbedekking	-	-

Vul hier overige onderdelen en
bijbehorende materialen en kleuren
in.

Zie tekening RLI-0415-340, OS Dronten uitbreiding 20 kV
Installatiegebouw 3
Bouwkundige tekening

10 Mondeling toelichten

Ik wil mijn bouwplan
mondeling toelichten voor
de welstandscommissie/
stadsbouwmeester.

- ☐ Ja
☒ Nee



Bouwen

Erf- of perceelafscheiding plaatsen

1 De bouwwerkzaamheden

Wat is er op het bouwwerk van toepassing?

- ☐ Het wordt geheel vervangen
☒ Het wordt gedeeltelijk vervangen
☐ Het wordt nieuw geplaatst

Eventuele toelichting

Het bestaande hekwerk wordt uitgebreid met het aanbrengen van nieuw hekwerk rondom het nieuw aangekochte perceeltje. Het gaat verder om hetzelfde hekwerk als reeds aanwezig is, ca 2,5m hoog.

Hebt u voor deze bouwwerkzaamheden al eerder een vergunning aangevraagd?

- ☒ Ja
☐ Nee

2 Plaats van het bouwwerk

Waar gaat u bouwen?

Terrein

3 Seizoensgebonden en tijdelijke bouwwerken

Gaat het om een seizoensgebonden bouwwerk?

- ☐ Ja
☒ Nee

Gaat het om een tijdelijk bouwwerk?

- ☐ Ja
☒ Nee

4 Uiterlijk bouwwerk/welstand

5 Mondeling toelichten

Ik wil mijn bouwplan mondeling toelichten voor de welstandscommissie/stadsbouwmeester.

- ☐ Ja
☒ Nee



Handelen in strijd met regels ruimtelijke ordening

1 Handelen in strijd met regels ruimtelijke ordening

Met welke regels voor ruimtelijke ordening zijn de voorgenomen werkzaamheden in strijd?

- ☒ Bestemmingsplan
- ☐ Beheersverordening
- ☐ Exploitatieplan
- ☒ Regels op grond van de provinciale verordening
- ☐ Regels op grond van een AMvB
- ☐ Regels van het voorbereidingsbesluit

Beschrijf hoe en in welke mate de voorgenomen werkzaamheden in strijd zijn met de regels voor ruimtelijke ordening.

De strijdigheid met het ruimtelijk plan ligt met name in de uitbreiding van het onderstation Dronten met het 20kV schakelgebouw. Dit gebouw wordt gebouwd op een strook grond dat van Staatsbosbeheer wordt gekocht (ca. 1200m²). Deze strook heeft nu een natuurbestemming en maakt onderdeel uit van het Natuurnetwerk Nederland. Binnen de regels van het geldende Bestemmingsplan is de nieuwe schakelhal niet te realiseren. Om de ontwikkeling mogelijk te maken, wordt afgeweken van het huidige bestemmingsplan.

Beschrijf het huidige gebruik van de gronden of het bouwwerk.

De uitbreidingsstrook betreft een groenstrook, gelegen binnen het Natuurnetwerk Nederland (NNN), begroeid met kleine bomen en struiken. Een deel van de locatie is begroeid met reuzen-berenklauw. Midden in de strook staat een elektriciteitsmast.

Beschrijf het beoogde gebruik van de gronden of het bouwwerk.

In deze strook zal een schakelgebouw worden gebouwd van ca. 200m² en het hekwerk rondom het bestaande station zal worden doorgetrokken. Meer dan de helft van de uitbreidingslocatie blijft onbebouwd.

Beschrijf de gevolgen van het beoogde gebruik voor de ruimtelijke ordening.

Een deel van de natuurwaarden blijven welbehouden maar de verbindingfunctie van deze strook wordt voor groter wild (reetjes en vossen) voor een aanzienlijk deel beperkt.

Is het beoogde gebruik tijdelijk van aard?


- ☐ Ja
- ☒ Nee

Hebt u een rapport nodig waarin de archeologische waarde van het terrein dat zal worden verstoord in voldoende mate is vastgelegd?

- ☐ Ja
- ☒ Nee

Wordt er afgeweken van het exploitatieplan?

- ☐ Ja
- ☒ Nee

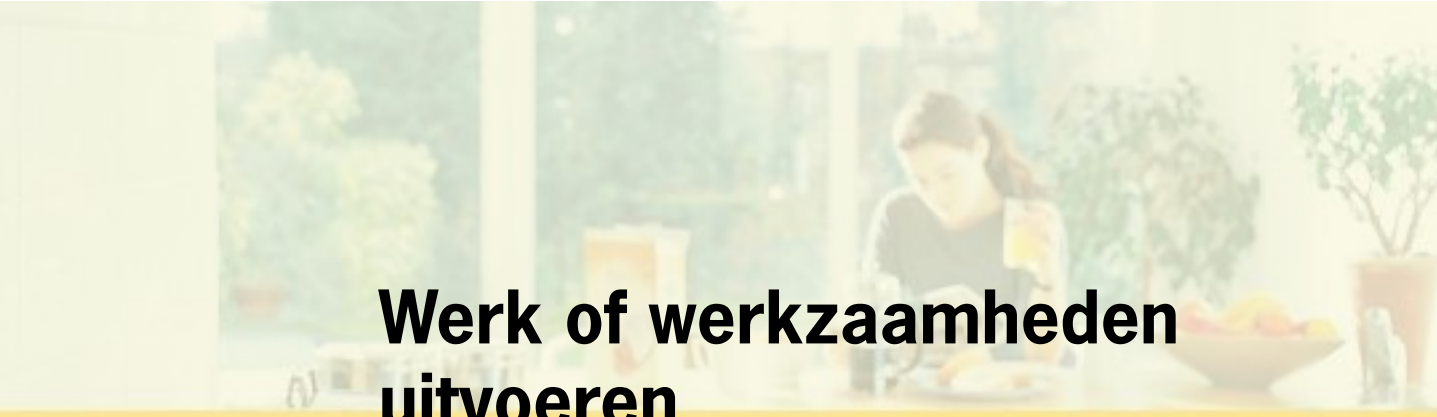

Werk of werkzaamheden uitvoeren

1 Werk of werkzaamheden uitvoeren

Binnen welk bestemmingsplan zullen de werken, geen bouwwerk zijnde, of werkzaamheden worden uitgevoerd?

Bestemmingsplan Dronten De Lage Vaart en omgeving (2030)
Windplan Groen

Welke werken, geen bouwwerken zijnde, of welke werkzaamheden zullen worden uitgevoerd?

grond ophogen, kabels verleggen en bouwen binnen de bestemde strook voor hoogspanning. De Netbeheerder heeft hier toestemming voor gegeven.

Wordt grond afgevoerd naar een andere locatie?

☐ Ja
☒ Nee

Zijn er obstakels aanwezig die in de weg staan voor het uitvoeren van het werk of de werkzaamheid?

☐ Ja
☒ Nee

Staat in het bestemmingsplan dat een rapport moet worden overlegd waarin de archeologische waarde is vastgelegd van het terrein dat zal worden verstoord?

☐ Ja
☒ Nee



Verandering

Inrichting of mijnbouwwerk oprichten of veranderen (Milieu)

1 Gegevens inrichting

Wat is de naam van de inrichting?	Onderstation Dronten
Wat is de aard van de inrichting?	De inrichting is een transformatorstation. In deze inrichting wordt elektrische energie getransformeerd van 150kV naar 20kV.
Vraagt u de vergunning aan voor onbepaalde of bepaalde tijd?	☒ Onbepaalde tijd ☐ Bepaalde tijd
Welke voornaamste grond- en hulpstoffen gebruikt u?	Er worden geen grondstoffen gebruikt. De elektriciteit wordt via transformatoren naar een lager spanningsniveau getransformeerd en vervolgens via schakelinstallaties verder getransporteerd in het elektriciteitsnet.
Welke voornaamste tussen-, neven- en eindproducten produceert u?	Elektriciteitslevering in de gemeente Dronten
Geef de totale maximale capaciteit van de inrichting en het maximale motorische of thermische ingangsvermogen van de bij de inrichting behorende installaties.	Er staan momenteel 5 transformatoren: - 2x 150/10 kV transformatoren van 66 MVA elk - 1x 150/20 kV transformator met een vermogen van 50 MVA - 2x 150/20 kV transformatoren van 80 MVA elk. Na de uitbreiding zullen er twee extra 150/20 kV transformatoren van elk een vermogen van 80 MVA bij zijn geplaatst.
Maken proefnemingen deel uit van de aanvraag?	☐ Ja ☒ Nee
Is voor de inrichting eerder een vergunning verleend?	☒ Ja ☐ Nee
Worden extra maatregelen getroffen om de belasting van het milieu te voorkomen of te beperken tijdens proefdraaien, schoonmaak-, onderhouds- en herstelwerkzaamheden?	☐ Ja ☒ Nee
Waarom worden geen extra maatregelen genomen om de milieubelasting te voorkomen of te beperken tijdens proefdraaien, schoonmaak-, onderhouds- en herstelwerkzaamheden?	Tijdens de werkzaamheden worden de reguliere voorzorgsmaatregelen genomen zoals olie opvangbakken bij werkzaamheden aan oliehoudende installaties, klein gevaarlijk afval wordt apart opgeslagen en er wordt gewerkt via een zeer streng veiligheidsregime in verband met de nabijheid van hoogspanningsinstallaties die gedurende de werkzaamheden in bedrijf moeten blijven.

Voor deze rubriek moet u mogelijk één of meerdere tabellen als bijlage toevoegen. De opbouw van deze tabellen staat op het toelichtingenblad 'Tabellen'.

2 Gegevens verandering

Een verandering kan zijn een uitbreiding of wijziging van de inrichting of wijziging van de werking van de inrichting.

Wat is de aard van de verandering?

De inrichting wordt uitgebreid met 2 150/20kV transformatoren van 80MVA, 2 trafovelDEN en een 20kV schakelgebouw.

Is de verandering van invloed op gegevens en documenten van eerder verleende vergunningen?

☒ Ja
☐ Nee

Op welke gegevens en documenten is de verandering van invloed?

De belangrijkste milieu impact van een onderstation is geluid dat door de transformatoren wordt geproduceerd als er spanning op staat. Het schakelgebouw en de trafovelDEN hebben geen geluidproductie. In de bijgevoegde akoestische rapportage wordt een nader overzicht gegeven van de akoestische consequenties van deze uitbreiding. Bijgevoegd is een aanvulling naar aanleiding van vragen van de OGFV over akoestiek.

3 Bestemming

Zijn de (wijzigingen van de) activiteiten in overeenstemming met het bestemmingsplan?

☐ Ja
☒ Nee

Is er al een vrijstelling of wijziging van het bestemmingsplan aangevraagd of in procedure?

☐ Ja
☒ Nee

4 Ongewone voorvallen

Kunnen binnen uw inrichting ongewone voorvallen ontstaan die nadelige gevolgen kunnen hebben op het milieu?

☒ Ja
☐ Nee

Beschrijf de ongewone voorvallen die binnen de inrichting kunnen optreden en de belasting die daarbij kan ontstaan voor het milieu.

Onderstations zijn in principe onbemande installaties waar enkel af en toe personeel komt voor onderhoud en storingen. De belangrijkste ongewone voorvallen bestaan uit:
- een mogelijk bodem risico a.g.v. olie lekkage uit transformatoren of brand in de trafo's. Dit is echter zeer zeldzaam.

Welke maatregelen worden getroffen om de belasting van het milieu door ongewone voorvallen te voorkomen of te beperken?

Er zijn vele signaleringssystemen aanwezig op storingen of ongewone voorvallen. Deze worden 24 uur per dag gemonitord in het Liander bedrijfsvoeringscentrum in Ede. Er vindt verder periodiek controle plaats van alle relevante apparatuur, waaronder ook de controle op mogelijke olie lekkages. Ook wordt de kwaliteit van de transformatorolie gemonitord om storingen en schade te voorkomen.

5 MER-(beoordelings)plicht

Voor sommige projecten is het vanwege de mogelijke impact op het milieu verplicht om een milieueffectrapport (MER) op te stellen. Denk hierbij aan de aanleg of aanpassing van (water)wegen, de winning van delfstoffen, afvalverwerkings- en energiebedrijven en de chemische-, papier- en levensmiddelenindustrie. Ook activiteiten waarbij de bestemming van een terrein wordt gewijzigd (zoals de aanleg van een jachthaven) vallen onder de werkingssfeer van het Besluit milieueffectrapportage.

Geldt voor uw activiteit de plicht om een milieueffectrapport op te stellen (m.e.r.-plicht)?

☐ Ja
☒ Nee

Staat de activiteit vermeld in kolom 1 van onderdeel D van de bijlage bij het Besluit milieueffectrapportage?

☐ Ja
☒ Nee

6 Toekomstige Ontwikkelingen

Verwacht u ontwikkelingen binnen uw inrichting die voor de beslissing op de aanvraag van belang kunnen zijn?

- ☐ Ja
☒ Nee

Verwacht u ontwikkelingen in de omgeving van uw inrichting die van belang kunnen zijn voor de bescherming van het milieu?

- ☐ Ja
☒ Nee

7 Afvalwater

Loost u afvalwater uit uw inrichting?

- ☒ Ja
☐ Nee

Waarop loost u afvalwater?

- ☐ Lozing op of in de bodem
☐ Lozing via een niet-openbaar (eigen) vuilwaterriool op een werk waterschap (riolering of RWZI)
☐ Lozing via een openbaar riool op oppervlaktewater (zonder RWZI)
☐ Lozing via een openbaar vuilwaterriool op een rioolwaterzuiveringsinstallatie
☐ Lozing via hemelwaterriool
☒ Anders

Op welke andere wijze loost u afvalwater?

Lozing via een eigen hemelwater afvoerriolering op de nabij gelegen sloot. Deze sloot mondt uit in de Roodbeentocht.

U geeft aan afvalwater te lozen via een rioolstelsel op het oppervlaktewater. Welk afvalwater loost u op dit riool?

- ☐ Procesafvalwater
☐ Koelwater
☐ Ketelspuiwater
☐ Regeneratiewater van ionenwisselaar
☐ Laboratoriumafvalwater
☐ Spoelwater ontijzering
☒ Hemelwater
☐ Huishoudelijk afvalwater
☐ Overig afvalwater

Van welk type oppervlak is het hemelwater afkomstig?

- ☒ Dakoppervlak
☐ Verhard terrein
☐ Onverhard terrein
☒ Bodembeschermende voorzieningen

Wat is de grootte van het dakoppervlak in m², waarvan het hemelwater afkomstig is?

180

Wat doet u om verontreiniging van hemelwater te voorkomen?

Het hemelwater dat af en toe wordt afgevoerd van de bodembeschermende voorziening wordt op olie gecontroleerd via een olie/waterafscheider. Verontreinigd water wordt afgevoerd naar een erkende verwerker.

Zijn er andere bedrijven op uw bedrijfsriolering aangesloten?

- ☐ Ja
☒ Nee

Zijn er andere woningen op uw bedrijfsriolering aangesloten?

- ☐ Ja
☒ Nee

Worden preventieve maatregelen getroffen en/of onderzoeken verricht om de lozing van afvalwater te voorkomen?

- ☐ Ja
☒ Nee

Worden afvalwaterstromen en/of stoffen hergebruikt?

- ☐ Ja
☒ Nee

Is/zijn er zuiveringstechnische voorzieningen aanwezig binnen uw inrichting?

- ☒ Ja
☐ Nee

Zijn er voorschriften en/of procedures aanwezig die aangeven welke maatregelen genomen moeten worden bij ongewone voorvallen en/of onvoorziene lozingen?

☒ Ja
☐ Nee

Is van lozingen direct in oppervlaktewater een immissietoets uitgevoerd?

☐ Ja
☒ Nee

Zijn er toekomstige ontwikkelingen die redelijkerwijs van belang kunnen zijn voor de aanvraag?

☐ Ja
☒ Nee

Voor deze rubriek moet u mogelijk één of meerdere tabellen als bijlage toevoegen. De opbouw van deze tabellen staat op het toelichtingenblad 'Tabellen'.

Tabellen

Verandering					
Inrichting of mijnbouwwerk oprichten of veranderen (Milieu)					
1 Overzicht vergunningen en meldingen					
Wettelijke basis	Soort	Datum	Kenmerk	Bevoegd gezag	
Wet milieubeheer	Revisievergunning	08-02-2011	1116155	B&W gemeente Dronten	
Wabo	Milieuneutraal wijzigen Wabo	13-03-2014	140227/FRA/kbe--001	B&W gemeente Dronten	
Wabo	Milieuneutraal wijzigen Wabo	12-10-2020	22020-010827	B&W gemeente Dronten	

Tabellen

Verandering					
Inrichting of mijnbouwwerk oprichten of veranderen (Milieu)					
7 Overzicht afvalwaterstromen					

Soort afvalwaterstroom	Overige soort afvalwaterstroom	Lozing op	Afstand tot vuilwaterriool (m)	Afstand tot vuilwaterriool (m)	Lozingspunt
Overig afvalwater	hemelwater	Oppervlaktewater	1000	-	eigen bedrijfsriolering

Hoeveelheid (m3/jaar)	Bepaling volumestroom	Andere bepaling volumestroom	Registratie en Rapporteringwijze
50	Schatting	-	Er wordt enkel hemelwater geloosd dat van het dak afvloeit en dat uit de trafoboxen wordt gepompt indien deze te hoog komen en na eventuele scheiding van olie. De lozing varieert dus met de neerslag en verdamping uit de boxen.

Bijlagen

Formele bijlagen

Naam bijlage	Bestandsnaam	Type	Datum ingediend	Status document
GRO_Schakelhal_Dronten_incl_bijlagen_pdf	20211018 GRO Schakelhal Dronten_incl bijlagen.pdf	Anders Bestemmingsplan, beheersverordening en bouwverordening complexere bouwwerken Bruikbaarheid bouwwerk Bestemmingsplan, beheersverordening en bouwverordening eenvoudige bouwwerken Gegevens werk of werkzaamheden uitvoeren Situatietekening Werk of werkzaamheden uitvoeren Gegevens Handelen in strijd met regels ruimtelijke ordening Gegevens niet-technische samenvatting Procesbeschrijving Milieu	18-10-2021	In behandeling
Principe_verzoek_gemeente_dronten_pdf	Instemming Principe verzoek gemeente dronten.pdf	Anders Bestemmingsplan, beheersverordening en bouwverordening complexere bouwwerken Bestemmingsplan, beheersverordening en bouwverordening eenvoudige bouwwerken	18-10-2021	In behandeling
RLI-0415-312_Situatie_Nieuw	6021010 RLI-0415-312 Situatie Nieuw.pdf	Anders Plattegrond Milieu Gegevens afvalwater	18-10-2021	In behandeling
DNT-A0-153307-00000-1_PDF	DNT-A0-153307--000001.PDF	Anders Plattegrond Milieu Gegevens afvalwater Situatietekening milieu	18-10-2021	In behandeling
BundGuard_Issue_4_pdf	66 - BundGuard Issue 4.pdf	Anders Gegevens afvalwater Procesbeschrijving Milieu	18-10-2021	In behandeling
BundGuard_Issue_4_Manual_Rev_11b_pdf	PPL BundGuard Issue 4 Manual Rev 11b.pdf	Anders Gegevens afvalwater Procesbeschrijving Milieu	18-10-2021	In behandeling
Toestemming bouw 20kV gebouw Tennet	Toestemming Bouw van nieuw 20 kV station OS Dronten.pdf	Anders Bestemmingsplan, beheersverordening en bouwverordening complexere bouwwerken Overige gegevens veiligheid	18-10-2021	In behandeling

Naam bijlage	Bestandsnaam	Type	Datum ingediend	Status document
		Gegevens en bescheiden over veiligheid en het voorkomen van hinder t.b.v. bouwwerkzaamheden Bestemmingsplan, beheersverordening en bouwverordening eenvoudige bouwwerken Gegevens werk of werkzaamheden uitvoeren		
Tennet Veiligheid_Bovengronds_NOV2020	Uw_Veiligheid_-Bovengronds_NOV-2020_web.pdf	Bestemmingsplan, beheersverordening en bouwverordening complexere bouwwerken Overige gegevens veiligheid Gegevens en bescheiden over veiligheid en het voorkomen van hinder t.b.v. bouwwerkzaamheden Bestemmingsplan, beheersverordening en bouwverordening eenvoudige bouwwerken Gegevens werk of werkzaamheden uitvoeren	18-10-2021	In behandeling
Veiligheidsvoorschrift_Alliander_pdf	Veiligheidsvoorschrift Alliander.pdf	Bestemmingsplan, beheersverordening en bouwverordening complexere bouwwerken Gegevens en bescheiden over veiligheid en het voorkomen van hinder t.b.v. bouwwerkzaamheden Bestemmingsplan, beheersverordening en bouwverordening eenvoudige bouwwerken Gegevens werk of werkzaamheden uitvoeren	18-10-2021	In behandeling
RLI-415-01-DO-DEF-0-1_Totaal incl hekwerk	RLI-415-01-DO-DEF-01 Totaalplaatje.pdf	Anders Plattegronden en doorsneden bouwen eenvoudige bouwwerken Bruikbaarheid bouwwerk	18-10-2021	In behandeling
Foto_hekwerk1.jpg	Foto hekwerk1.jpg	Anders	18-10-2021	In behandeling
Foto_hekwerk2.jpg	Foto hekwerk2.jpg	Anders	18-10-2021	In behandeling
Foto_hekwerk3.jpg	Foto hekwerk3.jpg	Anders	18-10-2021	In behandeling
Statische berekening Installatiegebouw	1.0 - 20210625 - UO-01 - RLI-415 - Installatiegebouw 3.pdf	Bestemmingsplan, beheersverordening en bouwverordening complexere bouwwerken Plattegronden en doorsneden bouwen eenvoudige bouwwerken Constructieve veiligheid eenvoudige bouwwerken Constructieve veiligheid complexere bouwwerken Plattegronden, doorsneden en detailtekeningen bouwen complexere bouwwerken	18-10-2021	In behandeling



Naam bijlage	Bestandsnaam	Type	Datum ingediend	Status document
		Bestemmingsplan, beheersverordening en bouwverordening eenvoudige bouwwerken		
fundatie_advies	9021-185094-90--R01_v1.0_20210616 fundatie advies.pdf	Bestemmingsplan, beheersverordening en bouwverordening complexere bouwwerken Plattegronden en doorsneden bouwen eenvoudige bouwwerken Constructieve veiligheid eenvoudige bouwwerken Overige gegevens veiligheid Constructieve veiligheid complexere bouwwerken Plattegronden, doorsneden en detailtekeningen bouwen complexere bouwwerken Bestemmingsplan, beheersverordening en bouwverordening eenvoudige bouwwerken	18-10-2021	In behandeling
RLI0415-333_Installatiegebouw_3_vloer	RLI-0415-333 Installatiegebouw 3 begane grond.pdf	Bestemmingsplan, beheersverordening en bouwverordening complexere bouwwerken Plattegronden en doorsneden bouwen eenvoudige bouwwerken Installaties complexere bouwwerken Constructieve veiligheid eenvoudige bouwwerken Gezondheid complexere bouwwerken Constructieve veiligheid complexere bouwwerken Plattegronden, doorsneden en detailtekeningen bouwen complexere bouwwerken Bruikbaarheid bouwwerk Bestemmingsplan, beheersverordening en bouwverordening eenvoudige bouwwerken	18-10-2021	In behandeling
installatiegebouw_3_Constructie_details	6021010 RLI-0415-334 Installatiegebouw 3 Constructie details.pdf	Bestemmingsplan, beheersverordening en bouwverordening complexere bouwwerken Plattegronden en doorsneden bouwen eenvoudige bouwwerken Constructieve veiligheid eenvoudige bouwwerken Constructieve veiligheid complexere bouwwerken Plattegronden, doorsneden en detailtekeningen bouwen complexere bouwwerken Bestemmingsplan, beheersverordening en bouwverordening eenvoudige bouwwerken	18-10-2021	In behandeling
Constructie_fundatie_wap	335 Installatiegebouw 3 Constructie fundatie wap.pdf	Bestemmingsplan, beheersverordening en bouwverordening complexere bouwwerken	18-10-2021	In behandeling


Naam bijlage	Bestandsnaam	Type	Datum ingediend	Status document
		Plattegronden en doorsneden bouwen eenvoudige bouwwerken Constructieve veiligheid eenvoudige bouwwerken Constructieve veiligheid complexere bouwwerken Plattegronden, doorsneden en detailtekeningen bouwen complexere bouwwerken Bruikbaarheid bouwwerk Bestemmingsplan, beheersverordening en bouwverordening eenvoudige bouwwerken		
atiegebouw_3_Constructie_details_wap_pdf	336 Installatiegebouw 3 Constructie details wap.pdf	Bestemmingsplan, beheersverordening en bouwverordening complexere bouwwerken Plattegronden en doorsneden bouwen eenvoudige bouwwerken Constructieve veiligheid eenvoudige bouwwerken Constructieve veiligheid complexere bouwwerken Plattegronden, doorsneden en detailtekeningen bouwen complexere bouwwerken Bruikbaarheid bouwwerk Bestemmingsplan, beheersverordening en bouwverordening eenvoudige bouwwerken	18-10-2021	In behandeling
stallatiegebouw_3_Constructie_Wanden_pdf	337 Installatiegebouw 3 Constructie Wanden.pdf	Bestemmingsplan, beheersverordening en bouwverordening complexere bouwwerken Plattegronden en doorsneden bouwen eenvoudige bouwwerken Constructieve veiligheid eenvoudige bouwwerken Constructieve veiligheid complexere bouwwerken Plattegronden, doorsneden en detailtekeningen bouwen complexere bouwwerken Bruikbaarheid bouwwerk Bestemmingsplan, beheersverordening en bouwverordening eenvoudige bouwwerken	18-10-2021	In behandeling
Constructie_Wanden_3_1_t_m_Ww_IN3_5	338 Installatiegebouw 3 Constructie Wanden 3_1 t_m Ww_IN3_5.pdf	Bestemmingsplan, beheersverordening en bouwverordening complexere bouwwerken Plattegronden en doorsneden bouwen eenvoudige bouwwerken Constructieve veiligheid eenvoudige bouwwerken Constructieve veiligheid complexere bouwwerken Plattegronden, doorsneden en detailtekeningen bouwen complexere bouwwerken Bruikbaarheid bouwwerk Bestemmingsplan, beheersverordening	18-10-2021	In behandeling



Naam bijlage	Bestandsnaam	Type	Datum ingediend	Status document
		en bouwverordening eenvoudige bouwwerken		
339_Installatiegebouw_3_Aarding_pdf	6021010 RLI-0415-339 Installatiegebouw 3 Aarding.pdf	Plattegronden en doorsneden bouwen eenvoudige bouwwerken Installaties complexere bouwwerken Constructieve veiligheid eenvoudige bouwwerken Brandveiligheid Constructieve veiligheid complexere bouwwerken Plattegronden, doorsneden en detailtekeningen bouwen complexere bouwwerken	18-10-2021	In behandeling
340_Installatiegebouw_3_Bouwkundig_pdf	6021010 RLI-0415-340 Installatiegebouw 3 Bouwkundig.pdf	Bestemmingsplan, beheersverordening en bouwverordening complexere bouwwerken Plattegronden en doorsneden bouwen eenvoudige bouwwerken Gezondheid complexere bouwwerken Brandveiligheid Plattegronden, doorsneden en detailtekeningen bouwen complexere bouwwerken Bruikbaarheid bouwwerk Bestemmingsplan, beheersverordening en bouwverordening eenvoudige bouwwerken Welstand	18-10-2021	In behandeling
gebouw_3_Bouwkundig- _Principe_Details_pdf	Installatiegebouw 3 Bouwkundig Principe Details.pdf	Plattegronden en doorsneden bouwen eenvoudige bouwwerken Constructieve veiligheid eenvoudige bouwwerken Constructieve veiligheid complexere bouwwerken Plattegronden, doorsneden en detailtekeningen bouwen complexere bouwwerken	18-10-2021	In behandeling
2021762-2A_Paaltech- nische_berekening_pdf	W2021762-2A Paaltechnische berekening.pdf	Constructieve veiligheid eenvoudige bouwwerken Constructieve veiligheid complexere bouwwerken Plattegronden, doorsneden en detailtekeningen bouwen complexere bouwwerken Bruikbaarheid bouwwerk	18-10-2021	In behandeling
llatiegebouw_3_Con- structie_palenplan_pdf	RLI-0415-331 Installatiegeb- ouw 3 Constructie palenplan.pdf	Bestemmingsplan, beheersverordening en bouwverordening complexere bouwwerken Plattegronden en doorsneden bouwen eenvoudige bouwwerken Constructieve veiligheid eenvoudige bouwwerken Constructieve veiligheid complexere bouwwerken Plattegronden, doorsneden en detailtekeningen bouwen complexere bouwwerken	18-10-2021	In behandeling

Naam bijlage	Bestandsnaam	Type	Datum ingediend	Status document
Installatiegebouw_3- _Constructie_fundatie	RLI-0415-332 Installatiegeb- ouw 3 Constructie fundatie.pdf	Plattegronden en doorsneden bouwen eenvoudige bouwwerken Constructieve veiligheid eenvoudige bouwwerken Constructieve veiligheid complexere bouwwerken Plattegronden, doorsneden en detailtekeningen bouwen complexere bouwwerken	18-10-2021	In behandeling
Kadastrale_kaart_Dr- onten_B_1023_.pdf	Kadastrale kaart Dronten_B_1023-.pdf	Anders Plattegrond Milieu	18-10-2021	In behandeling
Kadastrale_info_Dro- nten_B_4530_.pdf	Kadastrale info Dronten_B_4530-.pdf	Anders	18-10-2021	In behandeling
Kadastrale_info_Dro- nten_B_1023_.pdf	Kadastrale info Dronten_B_1023-.pdf	Anders	18-10-2021	In behandeling
Quickscan_NGE_bodem- risicokaart_.pdf	Quickscan NGE bodemrisicokaart.pdf	Anders Overige gegevens veiligheid Gegevens en bescheiden over veiligheid en het voorkomen van hinder t.b.v. bouwwerkzaamheden Gegevens werk of werkzaamheden uitvoeren	18-10-2021	In behandeling
Scan_Wet_natuurbesc- herming_OS_Dronten	rapport quick Bijlag 4.4 Quickscan Wet natuurbescherming OS Dronten.pdf	Bestemmingsplan, beheersverordening en bouwverordening complexere bouwwerken Bestemmingsplan, beheersverordening en bouwverordening eenvoudige bouwwerken Gegevens werk of werkzaamheden uitvoeren Gegevens Handelen in strijd met regels ruimtelijke ordening Situatietekening milieu	18-10-2021	In behandeling
RLI415-001_situatie- _bestaand-001_.pdf	RLI415-001 situatie bestaand-001.pdf	Bestemmingsplan, beheersverordening en bouwverordening complexere bouwwerken Plattegronden en doorsneden bouwen eenvoudige bouwwerken Plattegronden, doorsneden en detailtekeningen bouwen complexere bouwwerken Bestemmingsplan, beheersverordening en bouwverordening eenvoudige bouwwerken Gegevens Handelen in strijd met regels ruimtelijke ordening Plattegrond Milieu Situatietekening milieu	18-10-2021	In behandeling
situatie_nieuw--1548- 2-9010_.pdf	situatie nieuw-15482-90- 10.pdf	Bestemmingsplan, beheersverordening en bouwverordening complexere bouwwerken Plattegronden en doorsneden bouwen eenvoudige bouwwerken	18-10-2021	In behandeling

Naam bijlage	Bestandsnaam	Type	Datum ingediend	Status document
		Plattegronden, doorsneden en detailtekeningen bouwen complexere bouwwerken Bestemmingsplan, beheersverordening en bouwverordening eenvoudige bouwwerken Gegevens werk of werkzaamheden uitvoeren Situatiekening Werk of werkzaamheden uitvoeren Gegevens Handelen in strijd met regels ruimtelijke ordening Plattegrond Milieu Situatiekening milieu		
Stikstofonderzoek_O-S_Dronten_pdf	Stikstofonderzoek projecteffect P437 Dronterweg 19 Dronten.pdf	Anders Energiezuinigheid en milieu Procesbeschrijving Milieu	18-10-2021	In behandeling
Bodemonderzoek_uitbreiding_pdf	Verkennd bodemonderzoek Dronterweg 19 uitbreiding.pdf	Anders Plattegronden en doorsneden bouwen eenvoudige bouwwerken Energiezuinigheid en milieu	18-10-2021	In behandeling
FB_15828-5-RA-002_pdf	FB 15828-5-RA-002-.pdf	Anders Bestemmingsplan, beheersverordening en bouwverordening complexere bouwwerken Bruikbaarheid bouwwerk Bestemmingsplan, beheersverordening en bouwverordening eenvoudige bouwwerken Energiezuinigheid en milieu Plattegrond Milieu Situatiekening milieu Procesbeschrijving Milieu	18-10-2021	In behandeling
FB_15828-6-BR_pdf	FB 15828-6-BR.pdf	Anders Bestemmingsplan, beheersverordening en bouwverordening complexere bouwwerken Bestemmingsplan, beheersverordening en bouwverordening eenvoudige bouwwerken Energiezuinigheid en milieu Plattegrond Milieu Situatiekening milieu Procesbeschrijving Milieu	18-10-2021	In behandeling

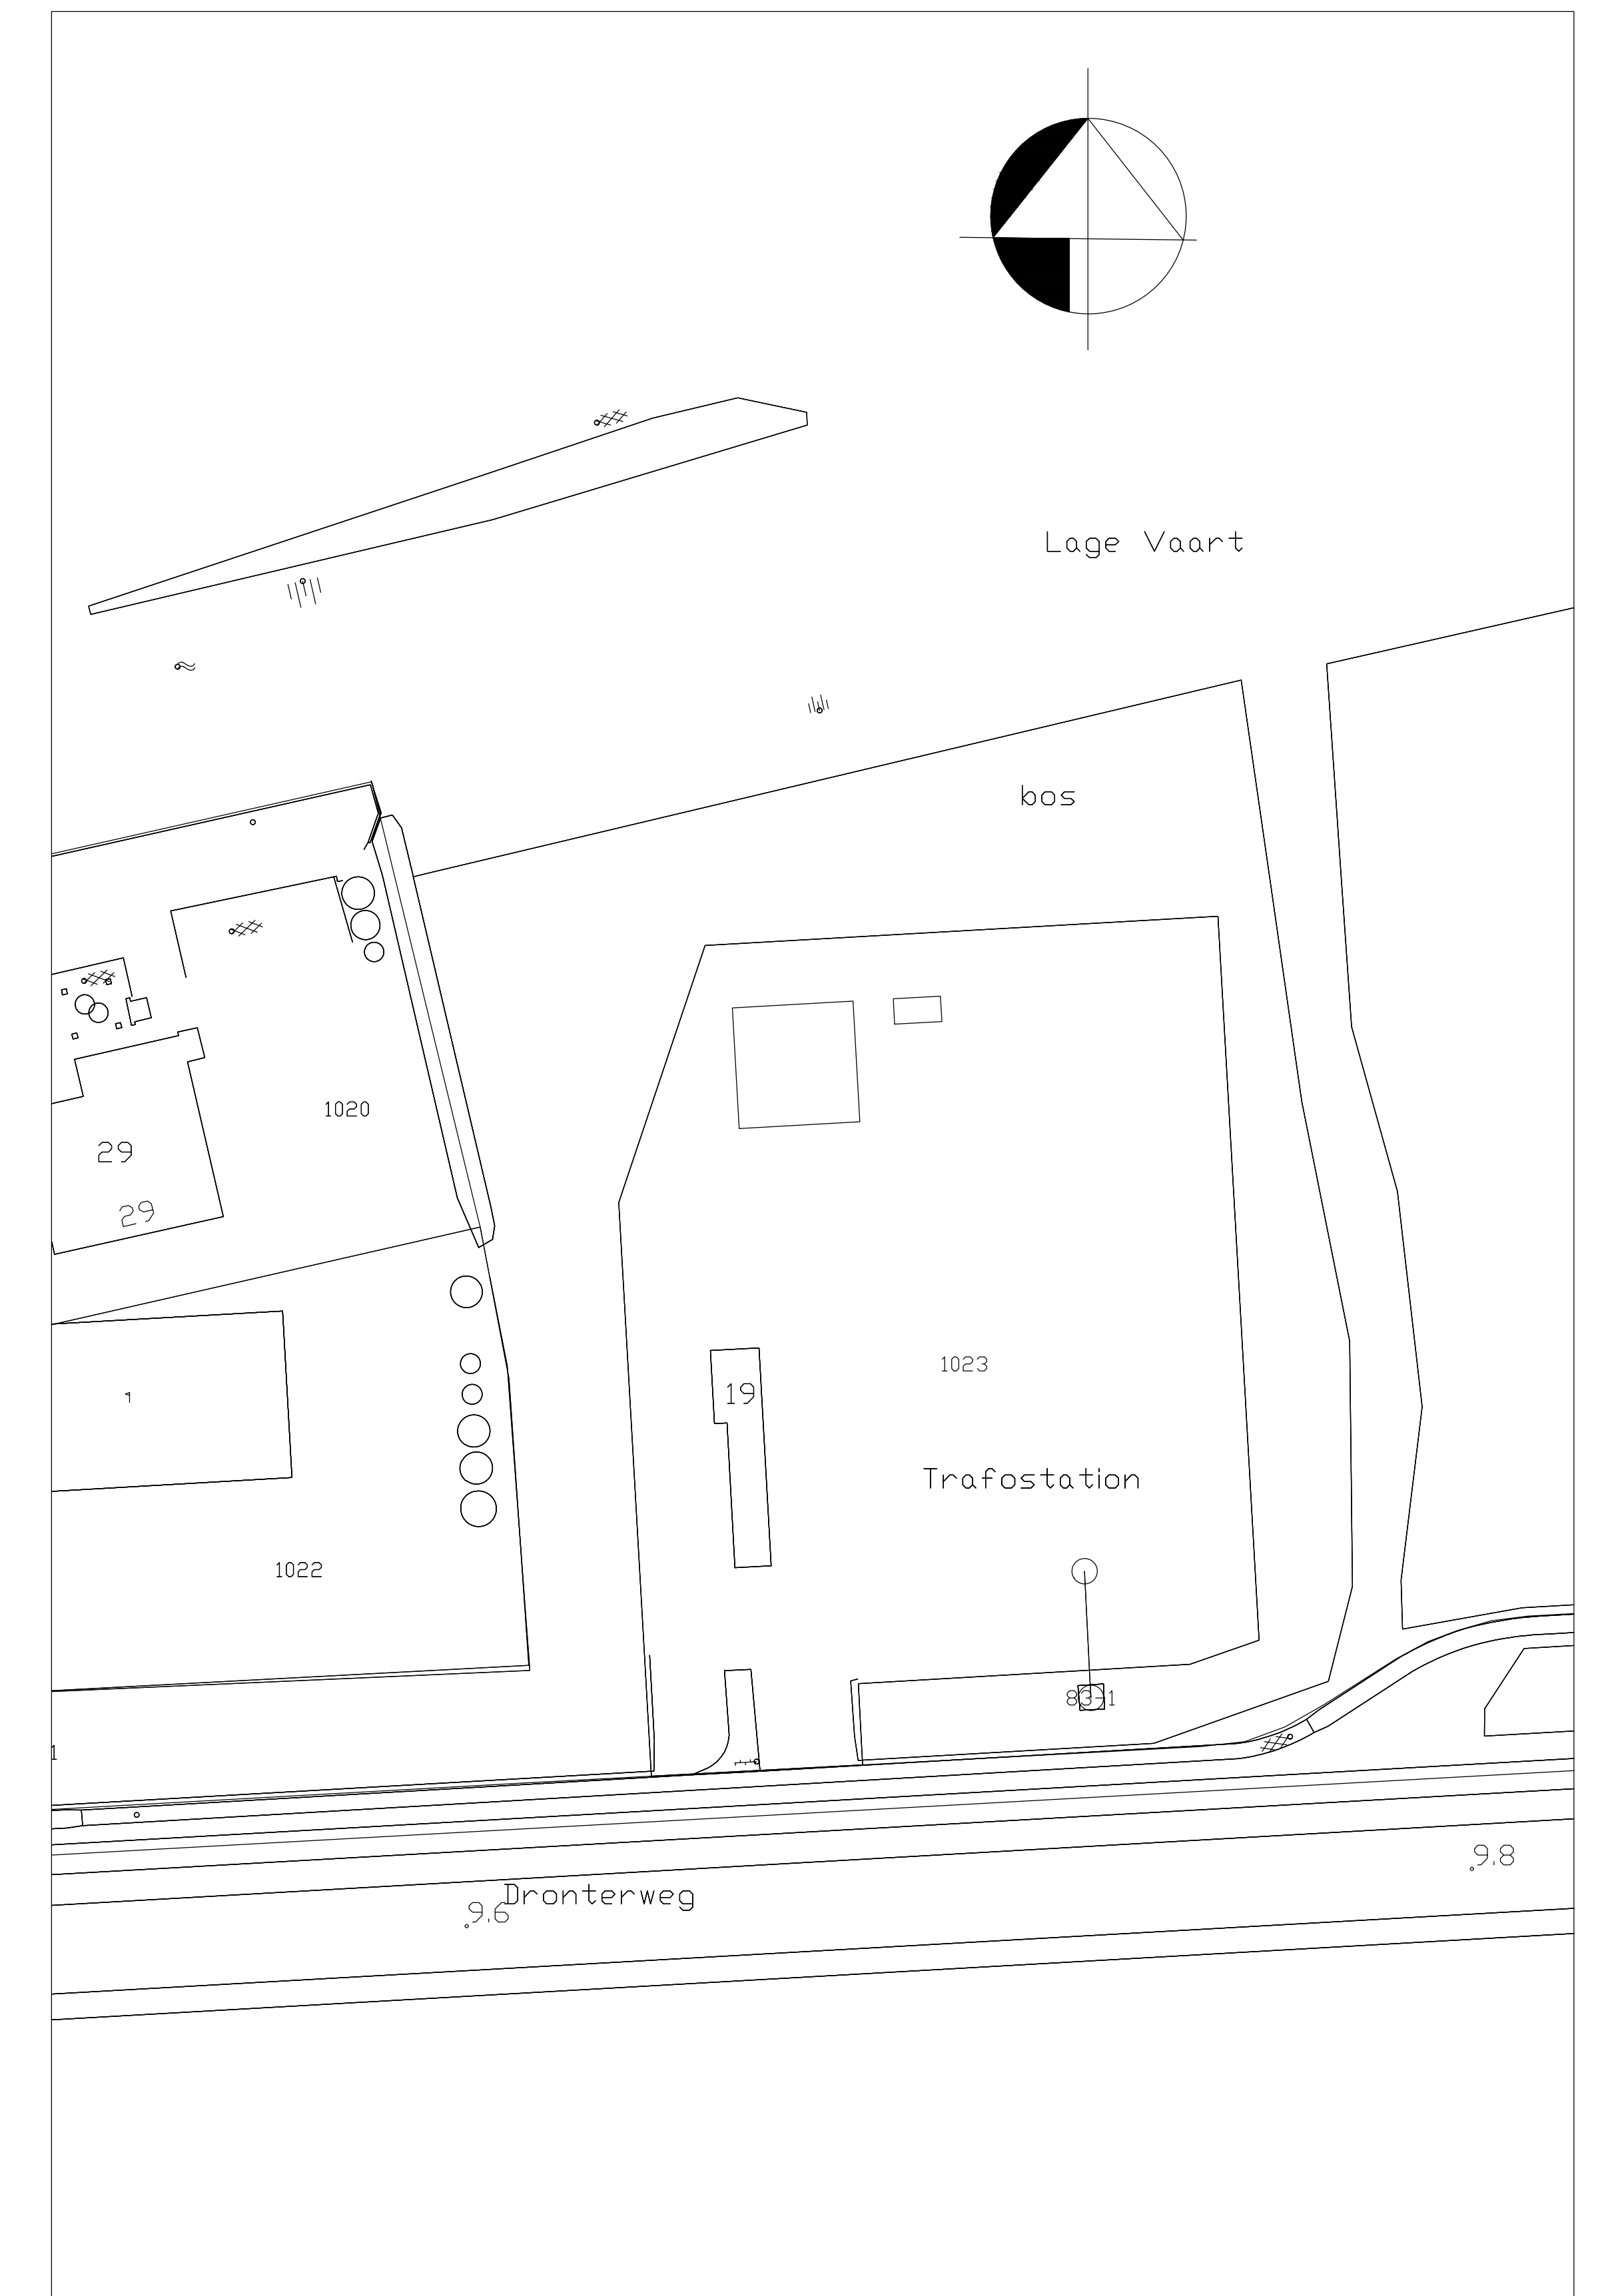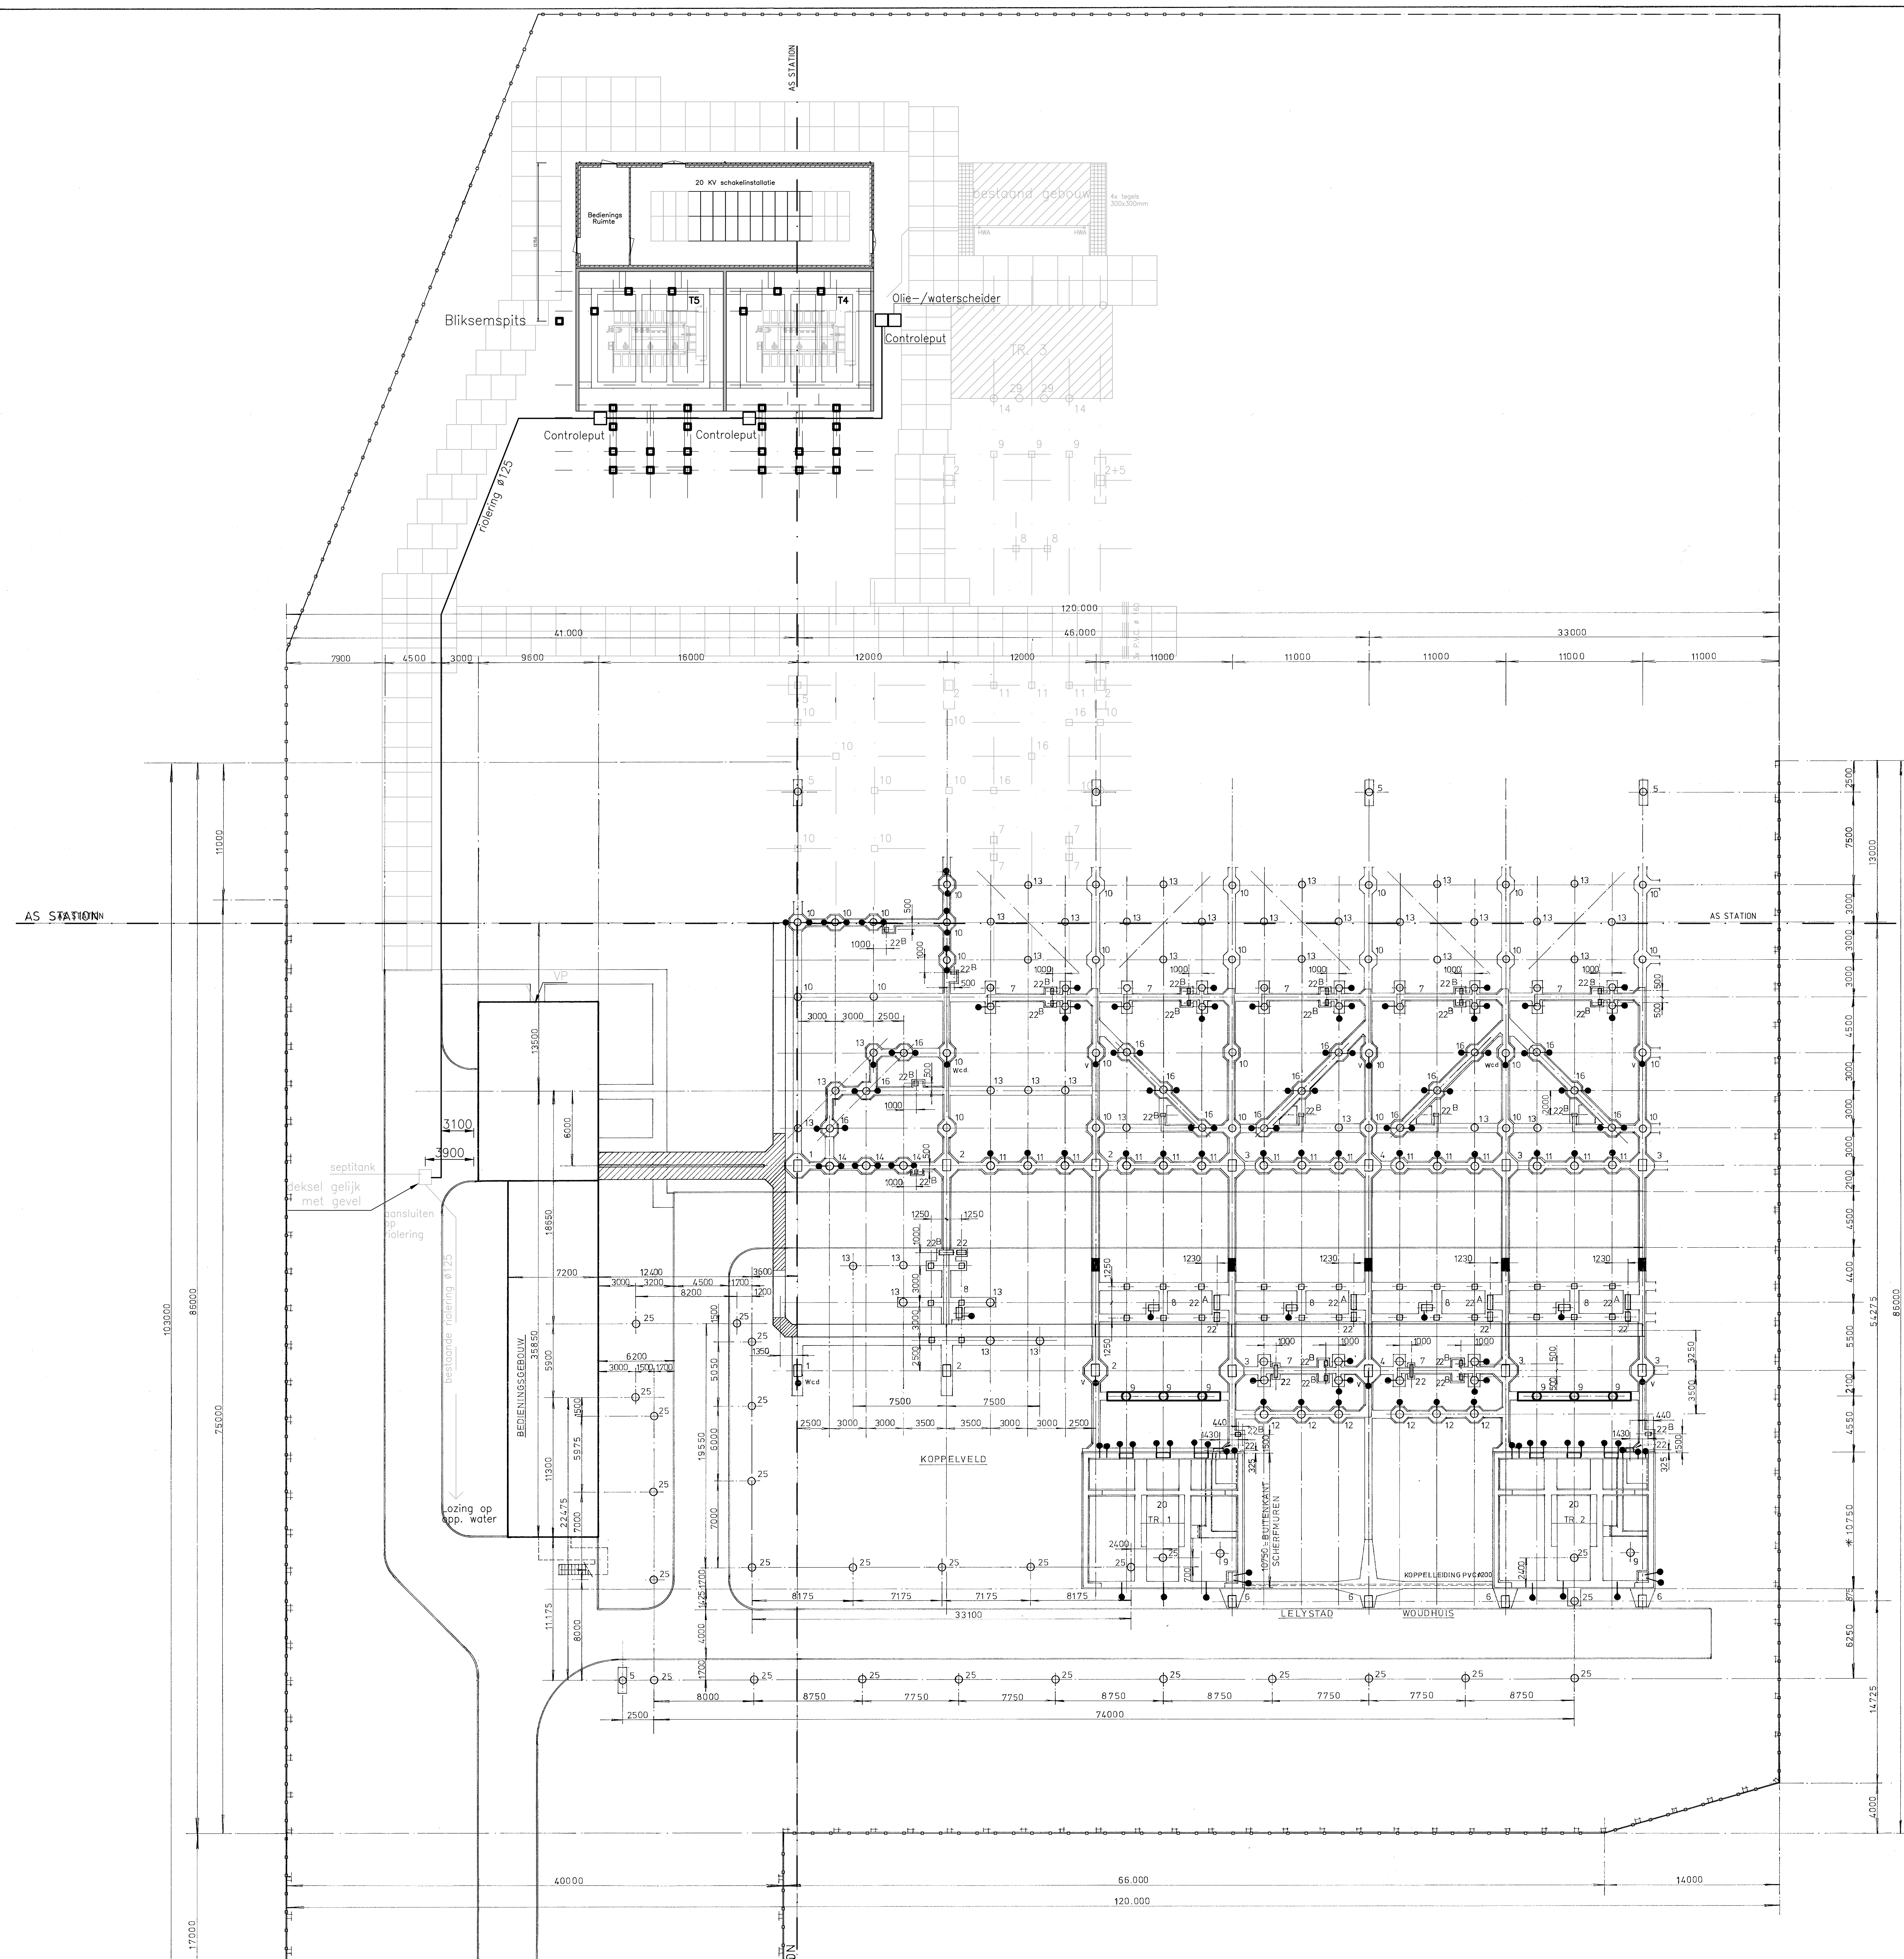

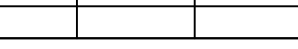kad. gem. Dronten				Drontenweg 19			
sectie: B nr 1023				Dronten			
opp. terrein: 18210 m2							
Opdrachtgever:				Aanbesteding:			
Länder						Schaal: 1:200 Formaat: A0	
Arnhem						Afsnede: 6/1	
H	G	Datum		Fase: BO (BASISSCHERF)		Afsnede: A01	
F	G	Get. 06-11-2020		FC		Datum: voort.	
E	D	Get. 06-11-2020		A01			
D	E						
C	B						
B	A						
				UITBREIDING 'OS' DRONTEN SITUATIE BESTAAND BOUWKUNDIGE TEKENING			
RLI415				Blad 001			
Meting:		Datum:		Uitsnede:		Meting:	

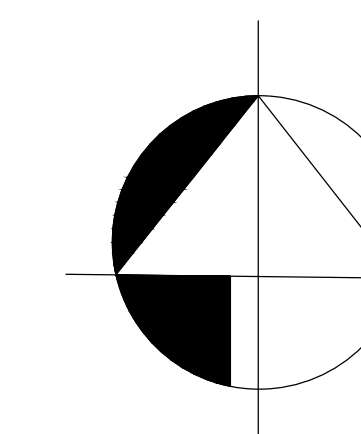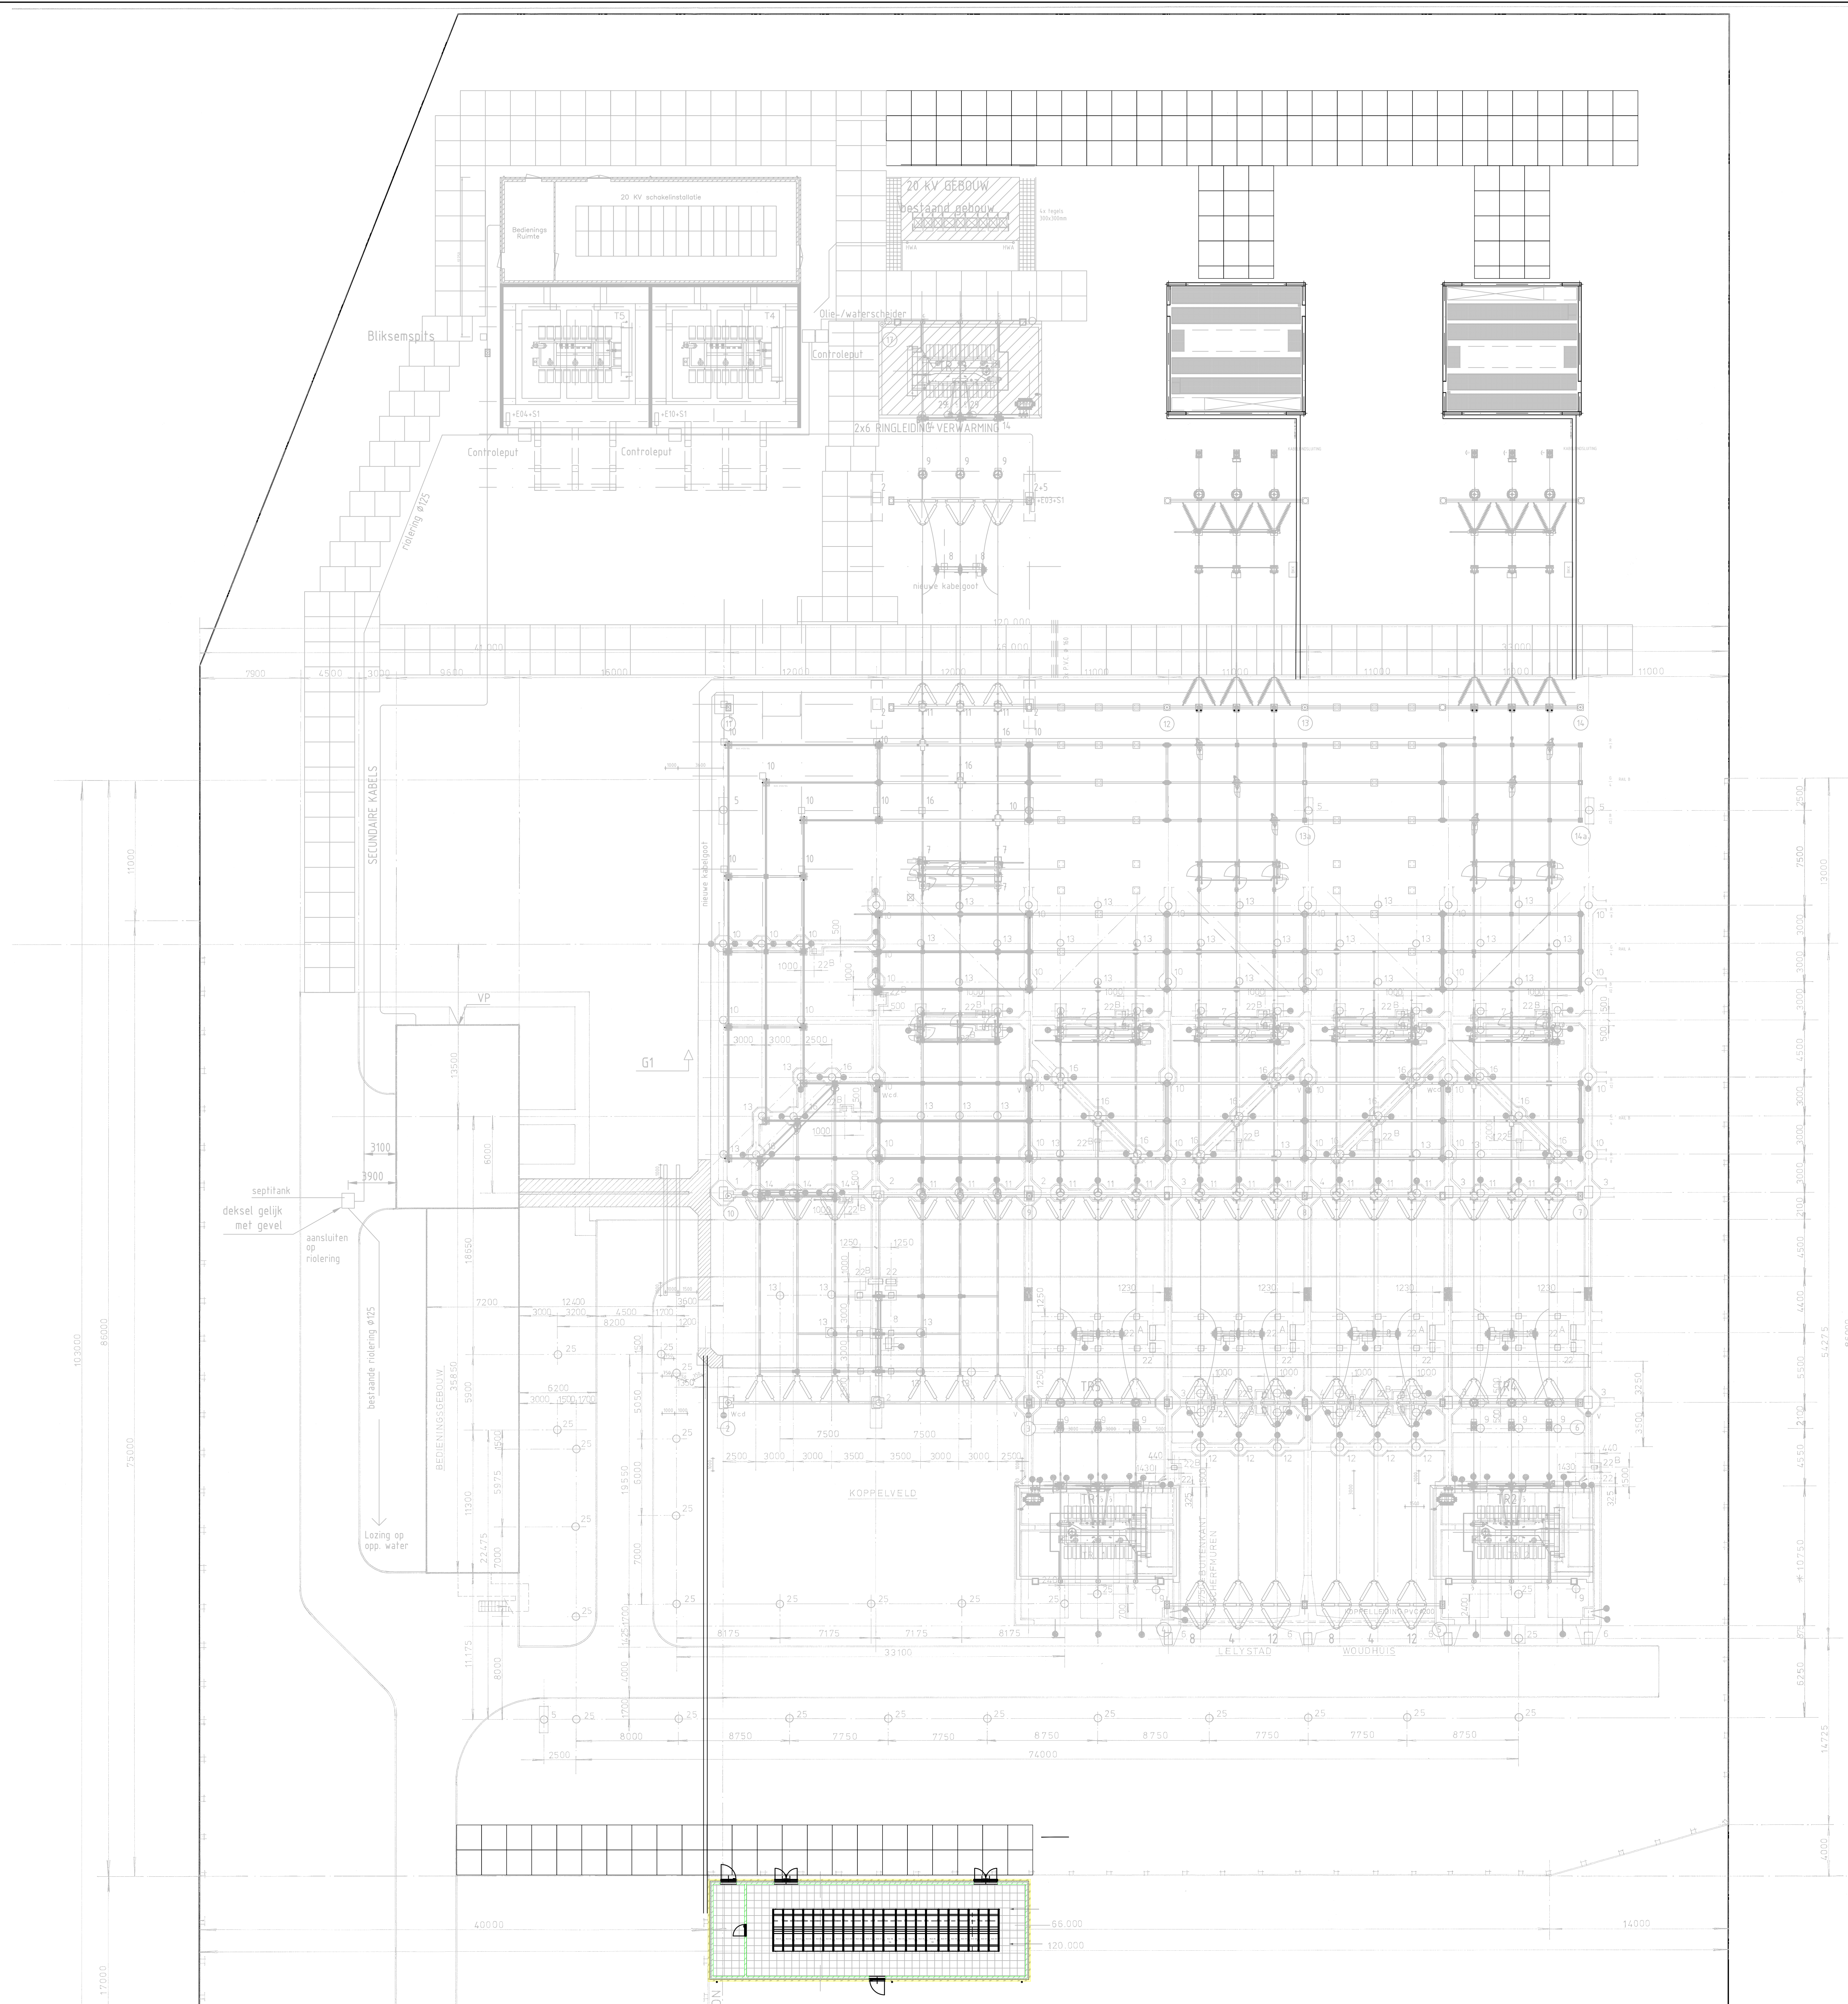

Lage Vaart

bo

Trafostation

96 Dronterweg

—

[illegible]