



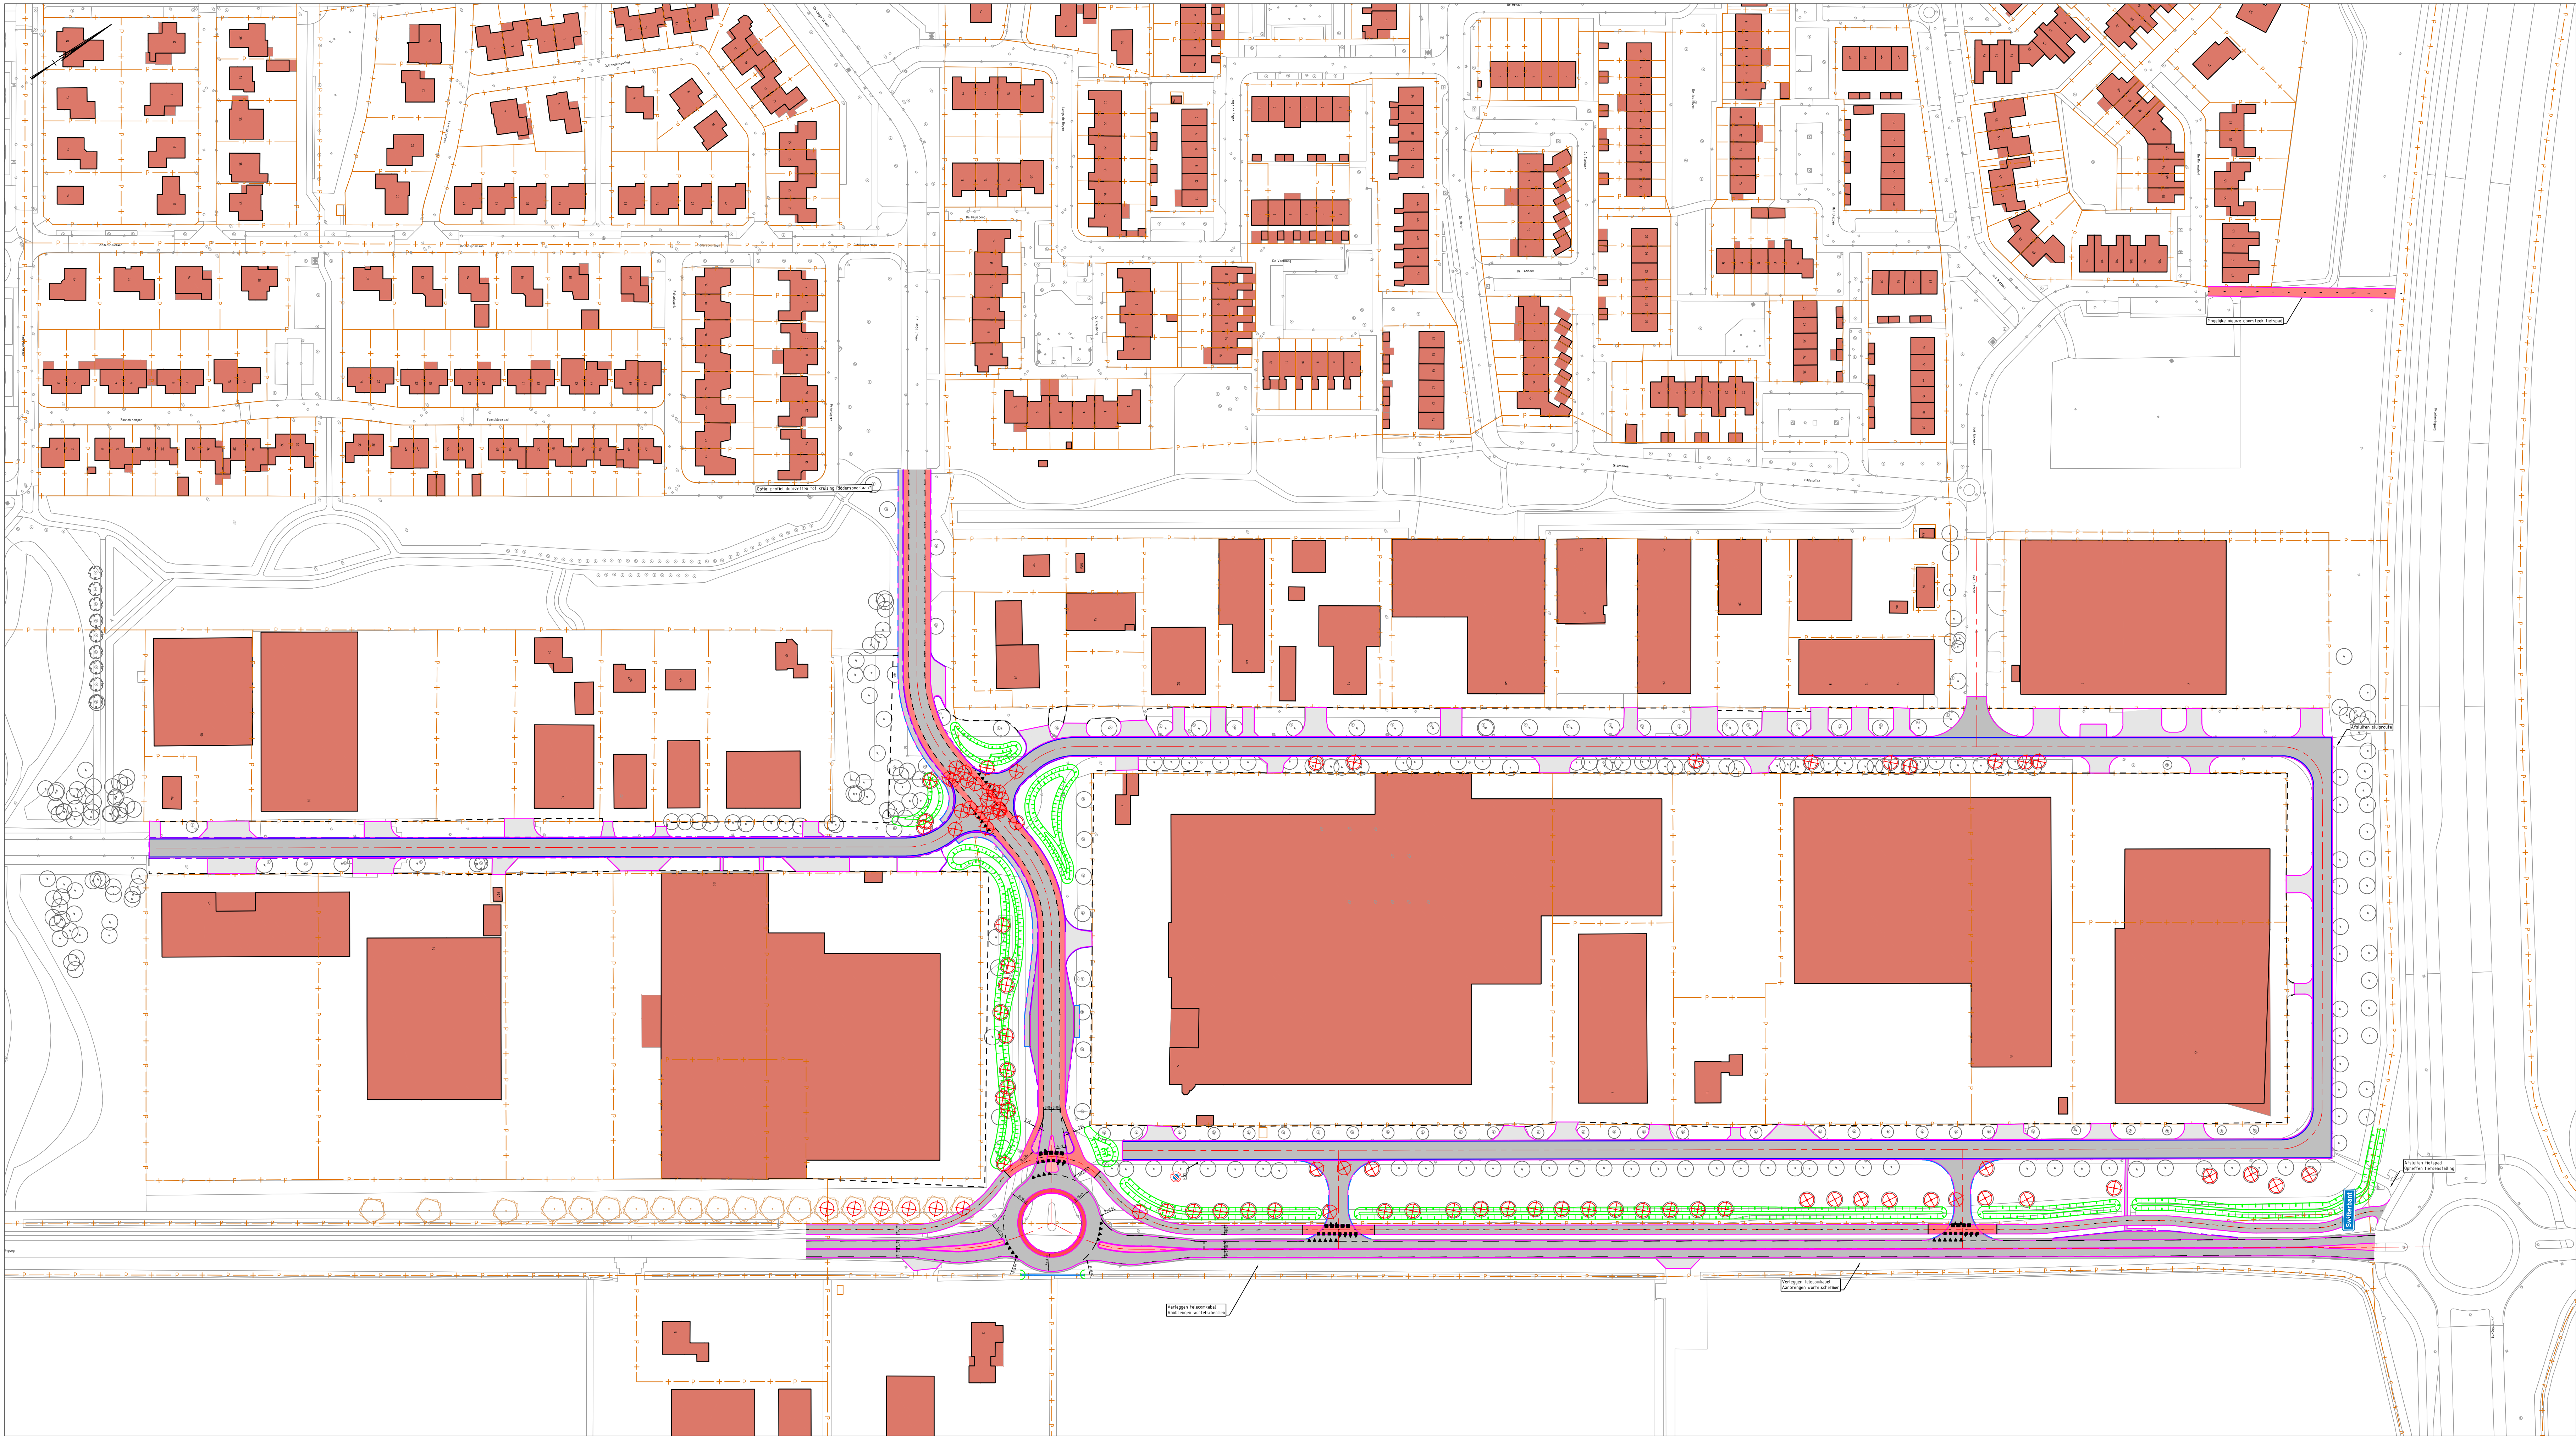

- Legenda
- Trottoirband
 - RWS-band
 - Bermverharding, in het werk gestort beton
 - Rijbaan
 - Fietspad
 - Middengeleider
 - Gazon (bermen spelwijk)
 - Rijk bloemenmengsel (glooiingen entrees Swifterbant-zuid en Spelwijk), mengsel n.t.b.
 - Bloemrijk grasland (bermen dorpszijde), mengsel n.t.b.
 - Kruidenrijk grasland (bermen landschapszijde), mengsel n.t.b.
 - Kruidenrijk gras taluds watergangen, mengsel n.t.b.
 - Vaste planten en siergrassen (rotondes), assortiment n.t.b.
 - Lage heesters (<1m), assortiment n.t.b.
 - Middelhoge heesters (1-3m), assortiment n.t.b.
 - Hoge heesters met boomvormers (bosplantsoen), assortiment n.t.b.
 - Bestaande boom
 - Solitaire meerstammige sierheesters, assortiment n.t.b.
 - Nieuwe bomen landschapszijde (diverse soorten populieren Biddingweg en iepen langs Bisonweg)
 - Nieuwe bomen dorpszijde (diverse inheemse soorten van verschillende grootte), assortiment n.t.b.

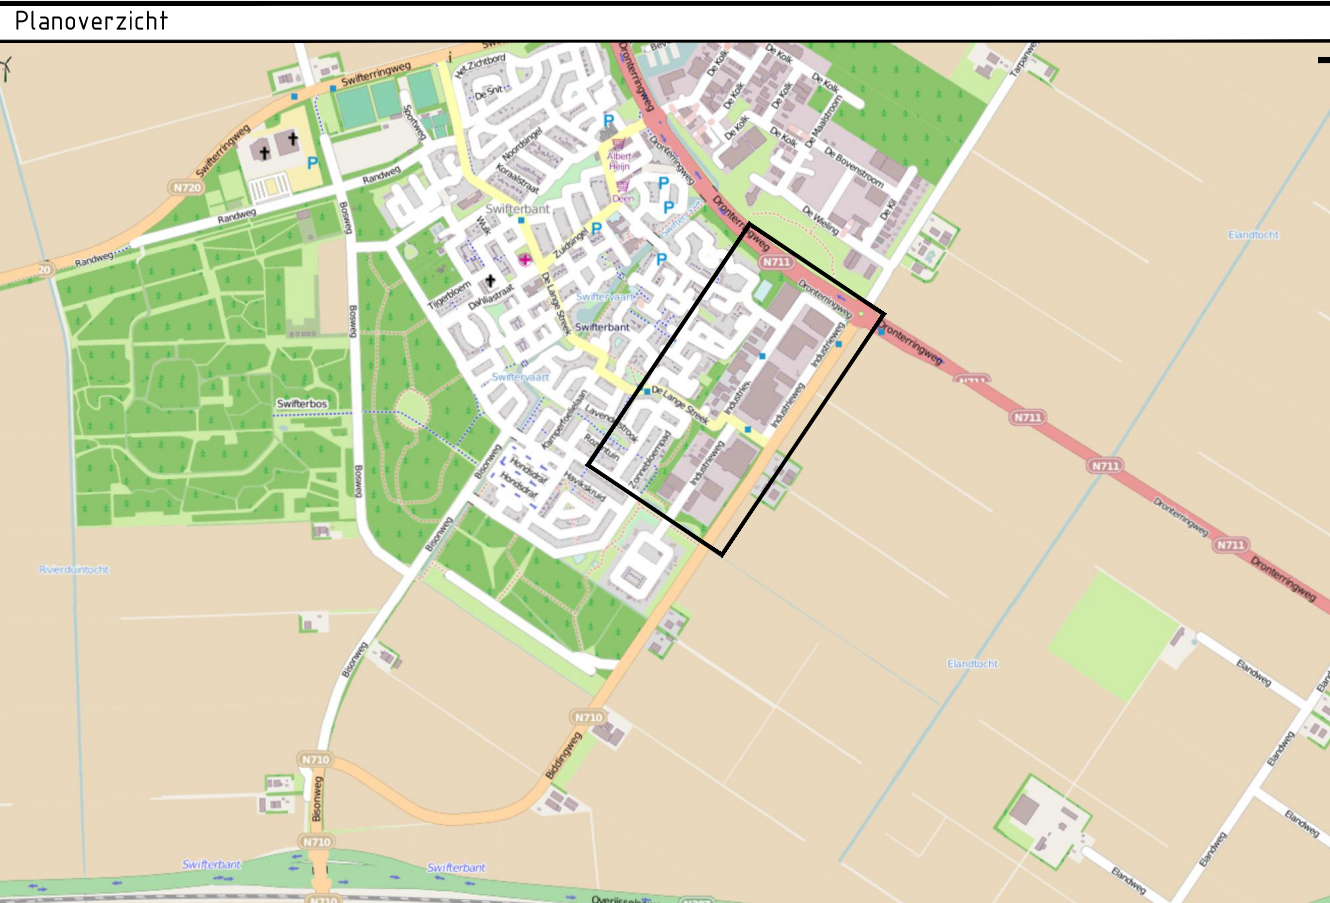

Versie: Omschrijving		Datum:		Get:		Con:		Vrij:	
Versie: Omschrijving: Testplan m.a.w. ruilverleging		Datum: 18-11-2022		Get: P. Starck		Con: -		Vrij: -	

Opdrachtgever

Gemeente Dronten

Advies- en Ingenieursorganisatie

ARCADIS Design & Consultancy for natural and built assets

Project

Wegontwerp Biddingweg

Projectnummer : XE07031000565

Fase : Referentie ontwerp

Onderwerp : Herinrichting Spelwijk

Overzicht nieuwe situatie

Contact

P. de Groot

Status: In bewerking

Tekeningnummer: BDW-ARC-SI-00-DR-CE-DO-3001

Versie: 1